



# OBEC SUČANY

Obecný úrad v Sučanoch, Námestie SNP č. 31, 038 52 Sučany

Č.j. 950/174/2016-Ma

V Martine 27.06.2016

## VEREJNÁ VYHLÁŠKA

Vec:

**Ing. Jozef Sága a MUDr. Ivana Ságová,** [REDACTED]  
- žiadosť o vydanie stavebného povolenia stavby „Prekládka NN vedenia“ na pozemkoch parc. reg. CKN č. 859/1, 859/2, 1995/3 (parcela EKN č. 1995) k. ú. Sučany

## ROZHODNUTIE STAVEBNÉ POVOLENIE

Obec Sučany ako príslušný stavebný úrad podľa § 117 ods. 1 zákona č. 50/1976 Zb. o územnom plánovaní a stavebnom poriadku (stavebný zákon) v znení neskorších predpisov prerokoval žiadosť stavebníka podľa § 37, 62 a 63 stavebného zákona v spojenom územnom a stavebnom konaní a po preskúmaní žiadosti rozhodol takto:

Stavba „Prekládka NN vedenia“, na pozemkoch parc. reg. CKN č. 859/1, 859/2, 1995/3 (parcela EKN č. 1995) k. ú. Sučany, sa podľa § 39a a § 66 stavebného zákona a § 10 vyhlášky č. 435/2000 Z.z., ktorou sa vykonávajú niektoré ustanovenia stavebného zákona stavebníkom: **Ing. Jozef Sága a MUDr. Ivana Ságová,** [REDACTED]

### p o v o ľ u j e .

**1. Stavba obsahuje:** rieši preloženie vzdušného vedenia SSE-D a ďalších slaboprúdových vedení do zeme, z dôvodu plánovanej nadstavby Polyfunkčného objektu, v rozsahu jedného poľa – t.j. medzi dvoma podpernými bodmi NN distribučnej siete.

**SO 01: Demontáž:**

- Demontovaný bet. stožiar parc. reg. CKN č. 858
- Demontáž vodiča dl. 128m
- Demontáž konzoly 1200mm s izolátormi
- Demontuje sa závesný kábel NN prípojky k domu č. 27 v dl. 5m
- Demontuje sa závesný kábel k polyf. Objektu v dl. 14m

**SO 02 Montáž nového podperného bodu:**

- Nový bet. Stožiar na bet. Zaklade
- Zhotoví sa ukončenie vodičov AlFe na izolátoroch, realizuje sa prívod z vodičov do novej poistkovej skrine VRIS 1K II P4
- Namontuje sa pôvodný závesný kábel na objekt č. 27

**SO 03 Prekládka NN vedení do zeme: kábel AYKY-J 3x120+70 z novej skrine VRIS 1K II P4 až na vodiče AlFe650 na dvojitém betónovom stožiaru v dl. 50m**

- Rozoberie sa zámková dlažba v rozsahu 0,5x30m

- Zhotoví sa výkop v chodníku v dl. 30m
- Zhotoví sa výkop v ceste dl. 12m
- uloženie vedení a pásky FeZn a opätovný zásyp

## 2. Ochranné pásma:

V území dotknutom umiestnením stavby je potrebné rešpektovať ochranné pásma existujúcich inžinierskych sietí v zmysle platných predpisov a príslušných technických noriem.

Zriaďuje sa ochranné pásmo novobudovanej trasy podzemného vedenia v zmysle §43 ods. 7 písm a) zák. č. 251/2012 Z.z. o energetike a o zmene a doplnení niektorých zákonov v platnom znení, ktoré je vymedzené zvislými rovinami po oboch stranách krajných káblov vedenia vo vodorovnej vzdialenosti meranej kolmo na toto vedenie od krajného kábla. Táto vzdialenosť je 1 m pri napätí do 110 kV vrátane vedenia riadiacej regulačnej a zabezpečovacej techniky.

## 3. Na umiestnenie a uskutočnenie stavby sa na základe § 39a odst. 1 a 2, § 66 stavebného zákona a § 10 odst. 1 vyhl. 453/2000 Z.z. určujú tieto podmienky :

1. Stavba bude umiestnená na pozemkoch parcely registra CKN č. 859/1, 859/2, 1995/3 (parcely EKN č. 1995), k. ú. Sučany.
2. Stavba bude uskutočnená podľa projektu stavby, overeného v stavebnom konaní, spracovaného oprávnenou osobou Ing. Michal Okál, Elektroprojekty Martin, s. r. o., A. Pietra 33, 036 01 Martin, č. osv. 1539\*Z\*I4 z 12/2015. Prípadné zmeny nesmú byť vykonané bez predchádzajúceho povolenia stavebného úradu.
3. Pri uskutočňovaní stavby je nutné dodržať predpisy, týkajúce sa bezpečnosti práce a technických zariadení a dbať o ochranu zdravia osôb na stavenisku.
4. Stavenisko musí byť zabezpečené pred vstupom cudzích osôb na miesta, kde môže dôjsť k ohrozeniu života alebo zdravia.
5. Pri stavbe a jej uskutočňovaní musia byť dodržané príslušné ustanovenia upravujúce požiadavky na uskutočňovanie stavieb a príslušné technické normy.
6. Stavba bude dokončená v termíne do 31.12.2018.
7. Stavba bude uskutočňovaná dodávateľsky. Stavebník je povinný stavebnému úradu písomne oznámiť začatie vykonávania stavebných prác a dodávateľa stavby. Za vytýčenie priestorovej polohy stavby a stavebného pozemku oprávnenou osobou zodpovedá stavebník. Za odborné uskutočňovanie stavebných prác zodpovedá dodávateľ stavby.
8. **Pred začatím stavebných prác stavebník zabezpečí vytýčenie všetkých dotknutých podzemných vedení, vrátane prípojok, ich vlastníckymi resp. správcami a ich náležitú ochranu.**
9. **Počas výstavby dodržať a ku kolaudačnému konaniu preukázať splnenie podmienok uvedených v stanoviskách:**
  1. SSE-D, a.s., Žilina č. 4300034153 z 11.04.2016
  2. SPP Distribúcia, a.s., č. TD/1464/ZA/Ki/2015 z 28.10.2015
  3. Turčianska vodárenská spoločnosť, a.s., č. O15310007462 z 18.11.2015
  4. MARTICO, s.r.o., Martin bez č. zo dňa 13.01.2016
10. Dodržiavať všeobecne záväzné predpisy týkajúce sa najmä nadmernej hlučnosti a prašnosti.
11. Po ukončení výstavby stavebník vysporiada s vlastníckymi pozemkov práva z vecného bremena v zmysle zák. č. 251/2012 Z.z. o energetike a o zmene a doplnení niektorých zákonov
12. O stavebných prácach viesť prehľadné záznamy.
13. Odpad vzniknutý pri realizácii stavby umiestniť na povolenú skládku odpadov.

Stavebné povolenie stratí platnosť, ak do troch rokov odo dňa, keď nadobudlo právoplatnosť, nebude stavba začatá. Stavba nesmie byť začatá, pokiaľ stavebné povolenie nenadobudne právoplatnosť (§ 52 zákona č.71/1967 Zb. o správnom konaní).

### **Rozhodnutie o námietkach účastníkov konania.**

Námietky vznesené neboli

### **Odôvodnenie**

Navrhovateľ, Ing. Jozef Sága a MUDr. Ivana Ságová, [REDACTED] Sučany podali dňa 19.05.2016 na našom úrade žiadosť o vydanie stavebného povolenia stavby „Prekládka NN vedenia“, na pozemkoch parc. reg. CKN č. 859/1, 859/2, 1995/3 (parcela EKN č. 1995), katastrálne územie Sučany.

Predložená žiadosť bola preskúmaná z hľadísk uvedených v §§ 37, 62 a 63 stavebného zákona. V stavebnom konaní stavebný úrad zistil, že umiestnením a uskutočnením stavby nie sú ohrozené záujmy spoločnosti, ani neprímerane ohrozené záujmy účastníkov konania. Dokumentácia stavby spĺňa všeobecne technické požiadavky na výstavbu a k nej sa kladne vyjadrili: TURVod Martin, SPP, a.s. Bratislava, Orange Slovensko, Slovak Telekom, a.s., O2 Slovakia, s.r.o., UPS broadband slovakia, s.r.o., SSE-D a.s. Žilina, Energetel, MARTICO a.s., Obec Sučany, susedia.

Stavebník v zmysle §11 ods. 1 písm. f) zák. č. 251/2012 Z.z. o energetike a o zmene a doplnení niektorých zákonov môže v nevyhnutnom rozsahu a vo verejnom záujme zriaďovať na cudzích pozemkoch mimo zastavaného územia obce elektrické vedenie a elektroenergetické zariadenie prenosovej sústavy a distribučnej sústavy, plynovody a plynárenské zariadenia prepravnej siete, distribučnej siete, zásobníka a zariadení určených na ich ochranu, zabránenie ich porúch alebo havárií, alebo na zmiernenie dôsledkov porúch alebo havárií na ochranu života, zdravia a majetku osôb; pri povoľovaní takej stavby stavebný úrad rozhodne o podmienkach, za akých možno stavbu uskutočniť a prevádzkovať na cudzom pozemku; oprávnenia stavebníka na uskutočnenie stavby vznikajú nadobudnutím právoplatnosti takeého rozhodnutia.

V zmysle §11 ods. 5 – 12 zák. č. 251/2012 Z.z. o energetike a o zmene a doplnení niektorých zákonov vlastníci nehnuteľností majú nárok na náhradu škody ako aj nárok na náhradu za zriadenie vecného bremena. V zmysle uvedeného právneho predpisu je nárok potrebné uplatniť u investora stavby ako držiteľa povolenia na podnikanie v energetike do šiestich mesiacov odo dňa, keď sa vlastníci nehnuteľností o uplatnení zákonného vecného bremena držiteľom povolenia dozvedel.

Stavebný úrad v priebehu konania nezistil dôvody, ktoré by bránili povoleniu stavby.

Správny poplatok bol uhradený v hotovosti do pokladne obce Sučany v zmysle zák. č. 145/1991 Z.z. pol. 60 písm. g) v celkovej výške 100,- € dňa 18.05.2016.

### **Poučenie:**

Podľa § 53 a nasl. zákona č. 71/1967 Zb. o správnom konaní (správny poriadok), proti tomuto rozhodnutiu možno podať odvolanie v lehote 15 dní odo dňa doručenia rozhodnutia. Odvolacím orgánom je Okresný úrad Žilina, odbor výstavby a bytovej politiky. Odvolanie sa podáva na tunajšiu obec - Obecný úrad v Sučanoch, Námestie SNP 31, 038 52 Sučany. Rozhodnutie je po vyčerpaní riadnych opravných prostriedkov preskúmateľné súdom.

**Ing. Vladimír Plžik**  
starosta obce

Doručí sa verejnou vyhláškou (v súlade s §61 ods.4 stavebného zákona - líniová stavba, zvlášť rozsiahla stavba, stavba s veľkým počtom účastníkov konania, neznámi účastníci konania a v zmysle § 26 správneho poriadku). Zverejnenie verejnej vyhlášky musí byť uskutočnené v zmysle § 3 ods. 5 a § 26 ods.2 zákona c. 71/1967 Zb. o správnom konaní (správny poriadok) + príloha k verejným vyhláškam – situačný výkres

1. Obec Sučany – úradná tabuľa – zverejnenie po dobu 15 dní :

Vyvesené dňa : .....

Zvesené dňa : .....

2. Vlastníci pozemkov parcely reg. ČKN č. 859/1, 859/2, 1995/3 (EKN č. 1995), katastrálne územie Sučany dotknutých stavbou formou verejnej vyhlášky
3. Vlastníci susedných pozemkov formou verejnej vyhlášky

Na vedomie – navrhovateľ a projektant:


4. Ing. Jozef Sága a MUDr. Ivana Ságová, [REDACTED]
5. Ing. Michal Okál, Elektroprojekty Martin, s.r.o., A. Pietra 33, 036 01 Martin

Na vedomie dotknutým orgánom:

6. Okresný úrad Martin, OSŽP, Nám. S.H.Vajanského 1, 036 01 Martin
7. obec Sučany – správa majetku obce
8. stavebný úrad

Vybavuje:

Spoločný obecný úrad so sídlom v obci Sučany, stavebný poriadok, pracovisko Martin, nám.S.H.Vajanského 1, 036 01 Martin, Ing. K. Malková, č.tel.4204 456, 0911 539 844, e-mail: [malkova@sucany.sk](mailto:malkova@sucany.sk)

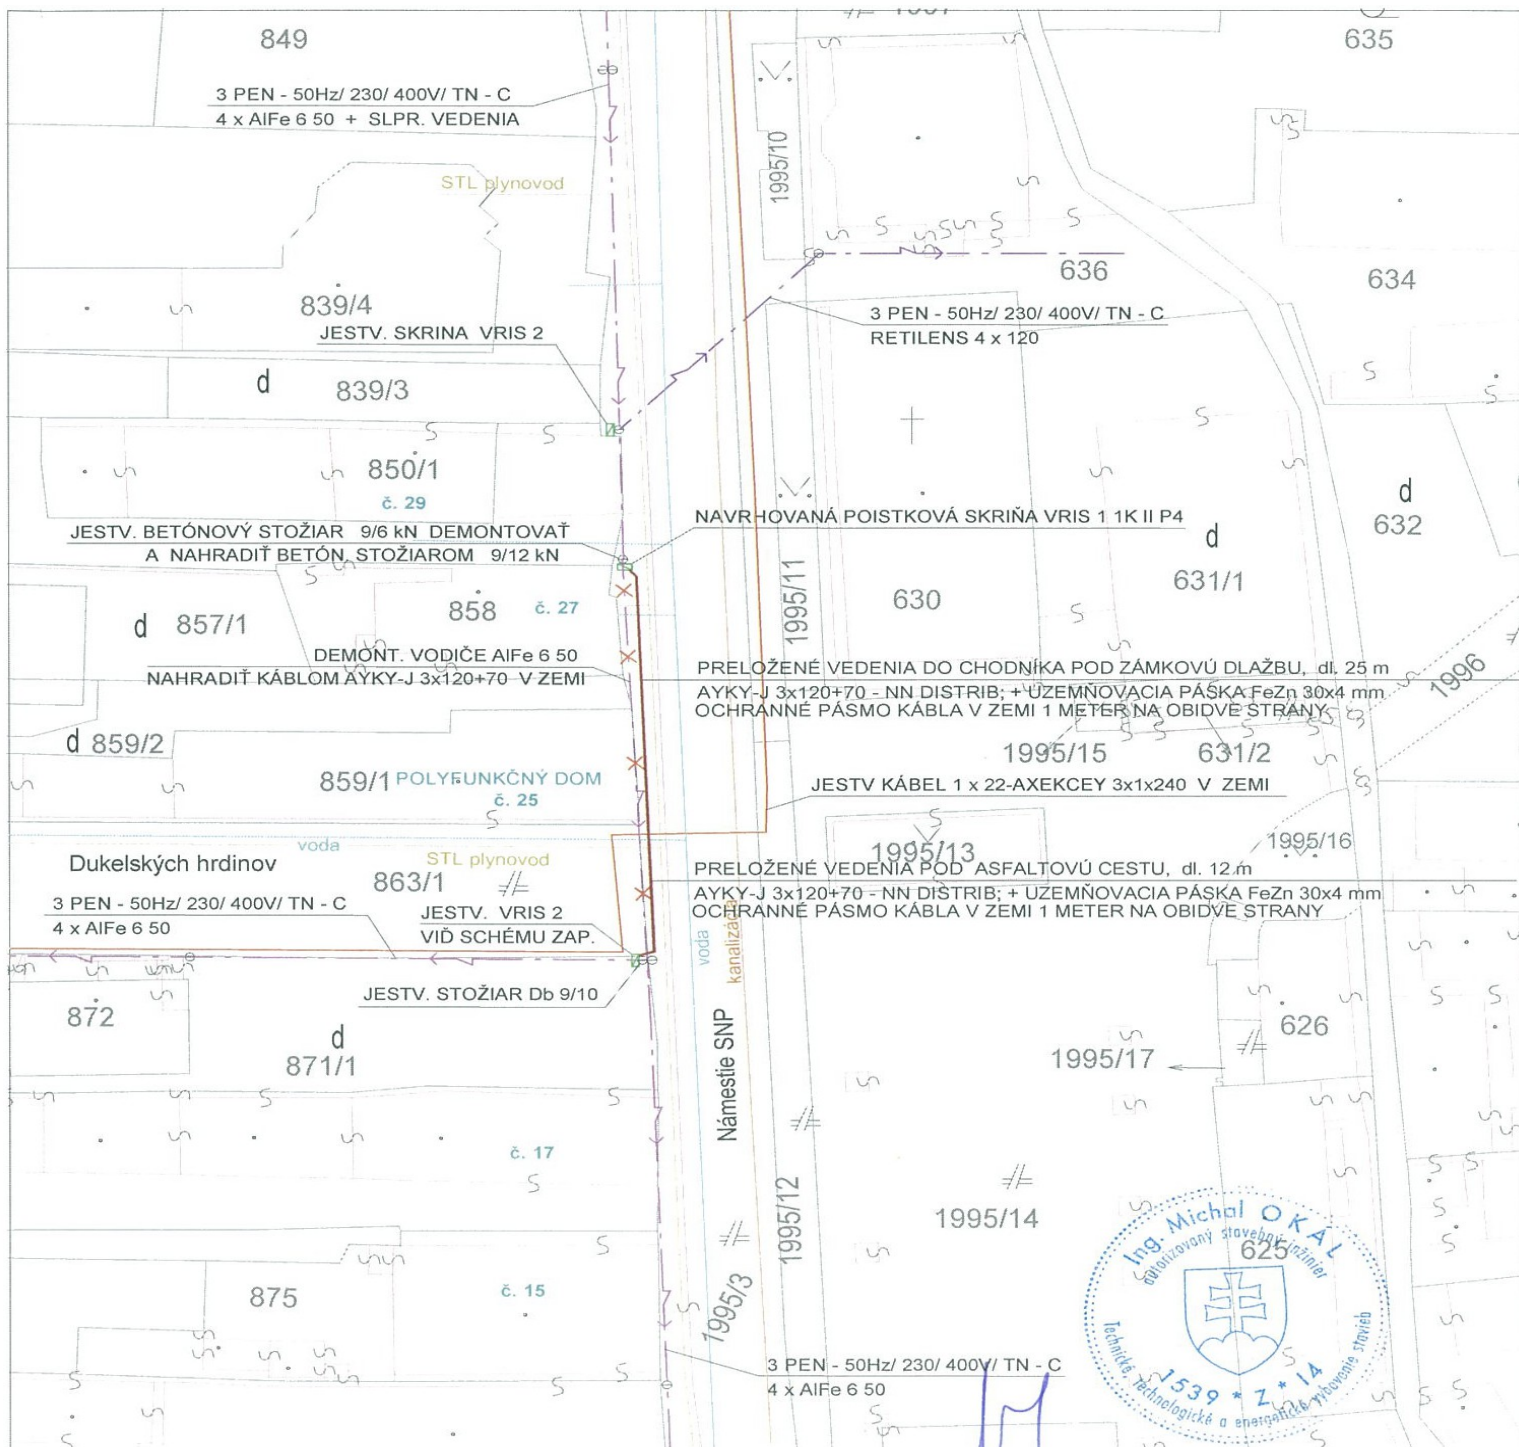

VYPRACOVAL :	Ing. Michal Okál :	ELEKTROPROJEKTY MARTIN, s.r.o. Ing. Michal Okál, elektroprojektant č. osvedčenia : 001 IZA 1998 EZ P B E1.0 e-mail : mokal@gaya.sk; tel : 0905 702865	
INVESTOR :	Ing. Jozef Sága s manželkou, 1. mája 31, 038 52 Sučany		
MIESTO STAVBY :	Sučany, Nám. SNP 25, súp.č. 131, parc.č. 859/1, 859/2, 1995/3; k.ú. Sučany		
NÁZOV STAVBY ( OBJEKT ) :		DÁTUM :	03. 2016
POLYFUNKČNÝ DOM SUČANY PREKLÁDKA NN VEDENIA		PROFESIA :	ELEKTRO
		MIERKA :	1 : 500
OBSAH VÝKRESU :		STUPEŇ :	Projekt
		ČÍSLO VÝKRESU :	ARCHÍV. ČÍSLO :
CELKOVÁ SITUÁCIA STAVBY		03_CSS_001	305-2515-CSS-1