



# OBEC SUČANY

Obecný úrad v Sučanoch, Námestie SNP č. 31, 038 52 Sučany

Č.j. 986/184//2016-Ma

V Martine 02.09.2016

## VEREJNÁ VYHLÁŠKA

### Vec:

**Jozef Bizoň, ul. Jilemnického 82, 038 52 Sučany**, v zast. INGO, s.r.o., Radová 1080/28, 010 03 Žilina, IČO: 43 813 640 zast. Ing. Milotou Goffovou

- žiadosť o vydanie stavebného povolenia stavby: „**Sučany: Prekládka VN prípojky pre 278/ts8sučany\_sl.**“ na pozemkoch parc. reg. CKN č. **377/8, 377/102, 377/25, 377/91, 377/94, 4640/4 (EKN č. 4640/3), 389/4, 389/3, 389/12, 2176/2 v k. ú. Sučany**

## ROZHODNUTIE STAVEBNÉ POVOLENIE

Obec Sučany ako príslušný stavebný úrad podľa § 117 ods. 1 zákona č. 50/1976 Zb. o územnom plánovaní a stavebnom poriadku (stavebný zákon) v znení neskorších predpisov prerokoval žiadosť stavebníka podľa § 37, 62 a 63 stavebného zákona v spojenom územnom a stavebnom konaní a po preskúmaní žiadosti rozhodol takto:

Stavba „**Sučany: Prekládka VN prípojky pre 278/ts8sučany\_sl.**“ na pozemkoch parc. reg. CKN č. **377/8, 377/102, 377/25, 377/91, 377/94, 4640/4 (EKN č. 4640/3), 389/4, 389/3, 389/12, 2176/2 v k. ú. Sučany**, sa podľa § 39a a § 66 stavebného zákona a § 10 vyhlášky č. 435/2000 Z.z., ktorou sa vykonávajú niektoré ustanovenia stavebného zákona stavebníkovi: **Jozef Bizoň, ul. Jilemnického 82, 038 52 Sučany**, v zast. INGO, s.r.o., Radová 1080/28, 010 03 Žilina, IČO: 43 813 640 zast. Ing. Milotou Goffovou

### p o v o ľ u j e .

#### 1. Základné údaje stavby:

Jedná sa o preložku podľa zákona o energetike a stavba bude po kolaudácii majetkom SSE-D.

**SO 01 Káblové vedenie VN:** zemným káblom AXEKVC(AR)E 3x1x70mm<sup>2</sup>, dĺ. trasy 189 m  
Popis: Navrhovaná prekládka vn vedenia sa zrealizuje zvedením nového vn kábla po existujúcom JB stĺpe vo vzdušnom vedení č. 278 do zeme (prechod sa opatrí oc. chráničkou), kde sa kábel uloží do káblového lôžka, v celej trase bude vn kábel uložený v chráničke opatrený výstražnou fóliou. Trasa kábla je navrhnutá krajom účelovej komunikácie, po 67 m trasa navrhovaného vn kábla križuje Sučiansky potok (pretláčaním oc. chráničky D 160mm), za Sučianskym potokom trasa vn kábla pokračuje krajom komunikácie v dĺ. 101 m. VN kábel sa ukončí na navrhovanom betónovom stĺpe JB 10,5/15kN, ktorý sa postaví do existujúcej vzdušnej prípojky pre TS 278/ts/sučany\_sl.

**SO 02 Demontáž:** Existujúce vzdušné vedenie sa zdemontuje od navrhovaného PB po existujúci prechodový JB stĺp v dĺ. 160m, vrátane 3 ks betónových stĺpov

## Členenie stavby: SO 01 Káblové vedenie VN SO 02 Demontáž

### 2. Ochranné pásma:

V území dotknutom umiestnením stavby je potrebné rešpektovať ochranné pásma existujúcich inžinierskych sietí v zmysle platných predpisov a príslušných technických noriem.

Zriaďuje sa ochranné pásmo novobudovanej trasy podzemného vedenia v zmysle §43 ods. 7 písm a) zák. č. 251/2012 Z.z. o energetike a o zmene a doplnení niektorých zákonov v platnom znení, ktoré je vymedzené zvislými rovinami po oboch stranách krajných káblov vedenia vo vodorovnej vzdialenosti meranej kolmo na toto vedenie od krajného kábla. Táto vzdialenosť je 1 m pri napätí do 110 kV vrátane vedenia riadiacej regulačnej a zabezpečovacej techniky.

### 3. Na umiestnenie a uskutočnenie stavby sa na základe § 39a odst. 1 a 2, § 66 stavebného zákona a § 10 odst. 1 vyhl. 453/2000 Z.z. určujú tieto podmienky :

1. Stavba bude umiestnená na pozemkoch parcely registra CKN č. 377/8, 377/102, 377/25, 377/91, 377/94, 4640/4 (EKN č. 4640/3), 389/4, 389/3, 389/12, 2176/2 v k. ú. Sučany. Stavba bude uskutočnená podľa projektu stavby, overeného v stavebnom konaní, spracovaného oprávnenou osobou: SLENER, s.r.o., Trnavská 18, 010 08 Žilina, Pavol Chaban, č. osv. 3867\*T2\*2-3 z 03/2016. Prípadné zmeny nesmú byť vykonané bez predchádzajúceho povolenia stavebného úradu.
2. Pri uskutočňovaní stavby je nutné dodržať predpisy, týkajúce sa bezpečnosti práce a technických zariadení a dbať o ochranu zdravia osôb na stavenisku.
3. Stavenisko musí byť zabezpečené pred vstupom cudzích osôb na miesta, kde môže dôjsť k ohrozeniu života alebo zdravia.
4. Pri stavbe a jej uskutočňovaní musia byť dodržané príslušné ustanovenia upravujúce požiadavky na uskutočňovanie stavieb a príslušné technické normy.
5. Stavba bude dokončená v termíne do 31.12.2017.
6. Stavba bude uskutočňovaná dodávateľsky. Stavebník je povinný stavebnému úradu písomne oznámiť začatie vykonávania stavebných prác a dodávateľa stavby. Za vytýčenie priestorovej polohy stavby a stavebného pozemku oprávnenou osobou zodpovedá stavebník. Za odborné uskutočňovanie stavebných prác zodpovedá dodávateľ stavby.
7. Pred začatím stavebných prác stavebník zabezpečí vytýčenie všetkých dotknutých podzemných vedení, vrátane prípojok, ich vlastníckymi resp. správcami a ich náležitú ochranu.
8. Počas výstavby dodržať a ku kolaudačnému konaniu preukázať splnenie podmienok uvedených v stanoviskách:
  1. SSE-D, a.s., Žilina z 11.05.2016
  2. OÚ Martin, OSŽP, oh č. OU-MT-OSŽP-2016/006359-OH.Vš
  3. TURvod, a.s., Martin č. O16310000754 z 04.02.2016
  4. Slovak Telekom, a. s., Bratislava č. 6611612669 z 11.05.2016
  5. SVP, š.p., odštepny závod Piešťany č. CS SVP OZ PN1916/64/18076/210/2016 z 28.06.2016
  6. SPF, RO Martin č. SPFZ/2016/74538 z 26.07.2016Umiestnenie stavby odsúhlasili bez pripomienok tieto dotknuté orgány a organizácie:
  7. Energotel,a.s, Bratislava č. ET/MM16/31 z 14.01.2016
  8. Orange Slovensko, a.s., Bratislava č. BB-0199/2016 z 04.02.2016
  9. Telefonica O2, Slovakia, s.r.o. z 02.02.2016
  10. UPC BROADBAND Slovakia, s.r.o., z 13.01.2016

9. Dodržiavať všeobecne záväzné predpisy týkajúce sa najmä nadmernej hlučnosti a prašnosti.
10. **Po ukončení výstavby stavebník vysporiada s vlastníkami pozemkov práva z vecného bremena v zmysle zák. č. 251/2012 Z.z. o energetike a o zmene a doplnení niektorých zákonov**
11. O stavebných prácach viesť prehľadné záznamy.
12. Odpad vzniknutý pri realizácii stavby umiestniť na povolenú skládku odpadov.

Stavebné povolenie stratí platnosť, ak do troch rokov odo dňa, keď nadobudlo právoplatnosť, nebude stavba začatá. Stavba nesmie byť začatá, pokiaľ stavebné povolenie nenadobudne právoplatnosť (§ 52 zákona č.71/1967 Zb. o správnom konaní).

### **Rozhodnutie o námietkach účastníkov konania.**

Námietky vznesené neboli

### **Odôvodnenie**

Navrhovateľ, Jozef Bizoň, ul. Jilemnického 82, 038 52 Sučany, v zast. INGO, s.r.o., Radová 1080/28, 010 03 Žilina, IČO: 43 813 640 zast. Ing. Milotou Goffovou, podal dňa 25.05.2016 na našom úrade žiadosť o vydanie stavebného povolenia stavby „Sučany: Prekládka VN prípojky pre 278/ts8sučany\_sl.“ na pozemkoch parc. reg. CKN č. 377/8, 377/102, 377/25, 377/91, 377/94, 4640/4 (EKN č. 4640/3), 389/4, 389/3, 389/12, 2176/2 v k. ú. Sučany. Nakoľko žiadosť neobsahovala potrebné náležitosti, vyzval stavebný úrad stavebníka, aby uvedené nedostatky odstránil a konanie prerušil. Po doplnení podania v stanovenej lehote stavebný úrad preskúmal predloženú žiadosť z hľadísk uvedených v §§ 37, 62 a 63 stavebného zákona. V stavebnom konaní stavebný úrad zistil, že umiestnením a uskutočnením stavby nie sú ohrozené záujmy spoločnosti, ani neprímerane ohrozené záujmy účastníkov konania. Dokumentácia stavby spĺňa všeobecne technické požiadavky na výstavbu a k nej sa kladne vyjadrili: SPF RO Martin, SVP š.p. Piešťany, TURVod Martin, SPP, a.s. Bratislava, Orange Slovensko, Slovak Telekom, a.s., O2 Slovakia, s.r.o., UPS Broadband Slovakia, s.r.o., SSE-D a.s. Žilina, Energotel, O2 Slovakia, Obec Sučany, susedia.

Stavebník v zmysle §11 ods. 1 písm. f) zák. č. 251/2012 Z.z. o energetike a o zmene a doplnení niektorých zákonov môže v nevyhnutnom rozsahu a vo verejnom záujme zriaďovať na cudzích pozemkoch mimo zastavaného územia obce elektrické vedenie a elektroenergetické zariadenie prenosovej sústavy a distribučnej sústavy, plynovody a plynárenské zariadenia prepravnej siete, distribučnej siete, zásobníka a zariadení určených na ich ochranu, zabránenie ich porúch alebo havárií, alebo na zmiernenie dôsledkov porúch alebo havárií na ochranu života, zdravia a majetku osôb; pri povoľovaní takej stavby stavebný úrad rozhodne o podmienkach, za akých možno stavbu uskutočniť a prevádzkovať na cudzom pozemku; oprávnenia stavebníka na uskutočnenie stavby vznikajú nadobudnutím právoplatnosti takeého rozhodnutia.

V zmysle §11 ods. 5 – 12 zák. č. 251/2012 Z.z. o energetike a o zmene a doplnení niektorých zákonov vlastníci nehnuteľností majú nárok na náhradu škody ako aj nárok na náhradu za zriadenie vecného bremena. V zmysle uvedeného právneho predpisu je nárok potrebné uplatniť u investora stavby ako držiteľa povolenia na podnikanie v energetike do šiestich mesiacov odo dňa, keď sa vlastníkom nehnuteľnosti o uplatnení zákonného vecného bremena držiteľom povolenia dozvedel.

Stavebný úrad v priebehu konania nezistil dôvody, ktoré by bránili povoleniu stavby.

Správny poplatok bol uhradený v hotovosti do pokladne obce Sučany v zmysle zák. č. 145/1991 Z.z. pol. 60 písm. g) v celkovej výške 100,- € dňa 21.07.2016.

**Poučenie:**

Podľa § 53 a nasl. zákona č. 71/1967 Zb. o správnom konaní (správny poriadok), proti tomuto rozhodnutiu možno podať odvolanie v lehote 15 dní odo dňa doručenia rozhodnutia. Odvolacím orgánom je Okresný úrad Žilina, odbor výstavby a bytovej politiky. Odvolanie sa podáva na tunajšiu obec - Obecný úrad v Sučanoch, Námestie SNP 31, 038 52 Sučany. Rozhodnutie je po vyčerpaní riadnych opravných prostriedkov preskúmateľné súdom.

**Ing. Vladimír P l ž i k**  
starosta obce

Doručí sa verejnou vyhláškou (v súlade s §61 ods.4 stavebného zákona - líniová stavba, zvlášť rozsiahla stavba, stavba s veľkým počtom účastníkov konania, neznámi účastníci konania a v zmysle § 26 správneho poriadku). Zverejnenie verejnej vyhlášky musí byť uskutočnené v zmysle § 3 ods. 5 a § 26 ods.2 zákona c. 71/1967 Zb. o správnom konaní (správny poriadok) + príloha k verejným vyhláškam – situačný výkres

1. Obec Sučany – úradná tabuľa – zverejnenie po dobu 15 dní :

Vyvesené dňa : .....

Zvesené dňa : .....

2. Vlastníci pozemkov parcely reg. CKN č. 377/8, 377/102, 377/25, 377/91, 377/94, 4640/4 (EKN č. 4640/3), 389/4, 389/3, 389/12, 2176/2 katastrálne územie Sučany dotknutých stavbou formou verejnej vyhlášky
3. Vlastníci susedných pozemkov formou verejnej vyhlášky

Na vedomie – navrhovateľ a projektant:


4. Jozef Bizoň, ul. Jilemnického 82, 038 52 Sučany, v zast. INGO, s.r.o., Radová 1080/28, 010 03 Žilina,
5. Pavol Chaban, SLENER, s.r.o., Trnavská 18, 010 08 Žilina

Na vedomie dotknutým orgánom:

6. Okresný úrad Martin, OSŽP, oh, Nám. S.H.Vajanského 1, 036 01 Martin
7. SPF RO Martin, Bottova 23, 036 01 Martin
8. SSE-D, a.s., Pri Rajčianke 2927/8, 010 47 Žilina
9. SVP, š.p. Odštepny závod Piešťany, Náb. I. Krasku č. 3/834, 921 80 Piešťany
10. Turčianska vodárenská spoločnosť a.s., Kuzmányho 25, 036 80 Martin,
11. Slovak Telekom a.s., Bajkalská 28, 817 62 Bratislava
12. obec Sučany – správa majetku obce
13. stavebný úrad

Vybavuje:

Spoločný obecný úrad so sídlom v obci Sučany, stavebný poriadok, pracovisko Martin, nám.S.H.Vajanského 1, 036 01 Martin, Ing. K. Malková, č.tel.4204 456, 0911 539 844, e-mail: [malkova@sucany.sk](mailto:malkova@sucany.sk)

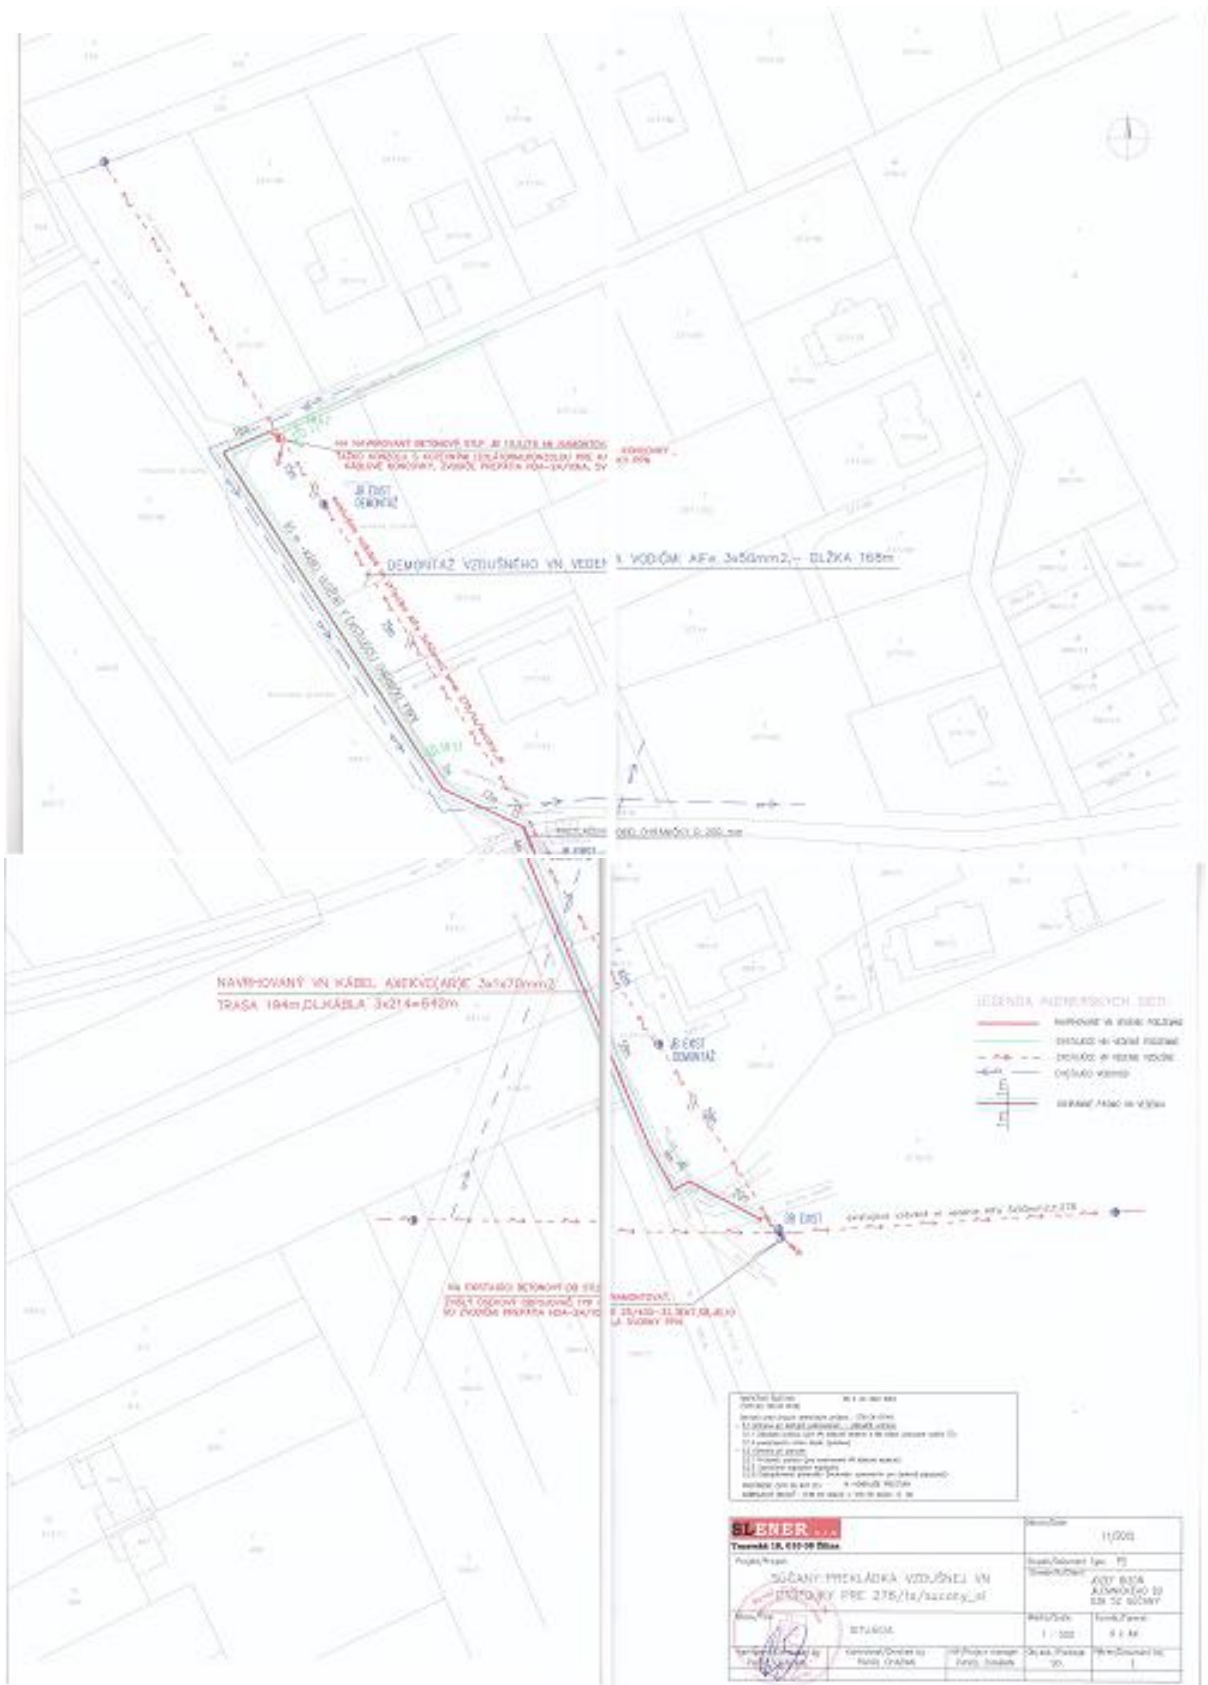

1. Všetchny objekty, ktoré sú v tomto pláne zobrazené, sú v súlade s katastrálnym plánom a výkresom zameraným na katastrálnu mapu.

<b>ENER</b>		11/2016
Technická úprava		
Projektant		
ÚČELNÝ PREKLÁDKA VZDUŠNEJ VN PRE 275/1a/sacopy_of		
STAVOM	1 : 1000	1 : 1000
Vypracoval: [Podpis] Schválil: [Podpis]	Technická úprava: [Podpis] Projektant: [Podpis]	11/2016 1 : 1000