

Podľa rozdeľovníka

Váš list číslo/zo dňa	Naše číslo	Vybavuje/linka	Mesto, dátum
	06018/2024	Šamudovský	Žilina
	6615/34183/30502/2024	za@stavebnyurad.gov.sk	30.04.2024

Vec:

Oznámenie o začatí územného konania na stavbu: „D1 Lietavská Lúčka – Dubná Skala vrátane tunela Višňové“

Navrhovateľ: Národná diaľničná spoločnosť, a.s., Dúbravská cesta 14, 841 04 Bratislava, IČO: 35 919 001 podal dňa 17.04.2024 na Regionálny úrad pre územné plánovanie a výstavbu Žilina, Uhoľná 571/1, 010 01 Žilina návrh na vydanie rozhodnutia o zmene využitia územia, a to podľa § 35 a nasl. v spojení s ust. § 39b zákona č. 50/1976 Zb. o územnom plánovaní a stavebnom poriadku (stavebný zákon) v znení neskorších predpisov „Diaľnica D1 Lietavská Lúčka – Dubná Skala, vrátane tunela Višňové Žiadosť o vydanie rozhodnutia o zmene využitia územia“

Druh: stavebný objekt V0027-00 Depónia pri východnom portáli - rozšírenie hranice existujúceho stanoviska dočasným záberom

Výmera: 162 006 m²

Kraj: Žilinský

Okres: Martin

Katastrálne územie: Sučany na pozemkoch CKN 3019/108, CKN 3019/107, CKN 3019/106, CKN 3019/105, CKN 3019/104, CKN 3019/94, CKN 3109/8, CKN 3019/87, CKN 3109/7, CKN 3019/73, CKN 3019/74, CKN 3019/71, CKN 3019/72, CKN 3019/69, CKN 3019/70, CKN 3019/85, CKN 3019/86, CKN 3109/5, CKN 3109/6, CKN 3019/91, CKN 3019/51, CKN 3019/50, CKN 3019/49, CKN 3019/33, CKN 3019/48, CKN 3019/77, CKN 3019/78, CKN 3019/75, CKN 3019/76 a CKN 3019/93

Plocha určená pre realizáciu - Hranica riešeného územia je daná hranicou dočasného zaberú a je vyznačená v situačných prílohách. Predmetné územie bude v rámci realizačných prac na stavbe diaľnice D1 Lietavská Lucka - Dubná Skala vrátane tunela Višňové upravené pre potreby realizácie stavby.

Zdôvodnenie zmeny využitia územia: Výstavbe úseku diaľnice D1 Višňové - Dubná Skala (súčasť stavby D1 Lietavská Lúčka - Dubná Skala vrátane tunela Višňové) predchádzala výstavba úseku diaľnice D1 Dubná Skala - Turany. Za účelom zabezpečenia plynulej realizácie stavby je nevyhnutné, aby bol do hraníc existujúceho staveniska dočasne zahrnutý nový dočasný záber, ktoré bude slúžiť pre potreby realizácie stavby a dočasného uloženia a spracovania výkopovej zeminy zo stavby. Časový rámec zriadenia dočasného zariadenia staveniska vyplýva z uzatvorenej Nájomnej zmluvy, resp. z jej prípadných dodatkov alebo zákonnej prolongácie, pričom tento bude zrušený do termínu vydania kolaudačného rozhodnutia Špeciálnym stavebným úradom, ktorým je Ministerstvo dopravy SR k stavbe D1 Višňové – Dubná Skala.

Účastníci konania a dotknuté orgány môžu podľa ust. § 36 ods. 2 staveného zákona a ust. § 3 ods. 3 zákona č 669/2007 Z.z., svoje námietky a stanoviská k návrhu uplatniť najneskôr do 7 pracovných dní od doručenia oznámenia.

Do podkladov rozhodnutia je možné nahliadnuť na Regionálnom úrade pre územné plánovanie a výstavbu Žilina (Uhoľná 571/1, 01001 Žilina)

Podľa ust. § 36 ods. 3 stavebného zákona dotknuté orgány oznámia svoje stanoviská v rovnakej lehote, v ktorej môžu uplatniť svoje pripomienky a námietky účastníci územného konania.

Ak niektorý z dotknutých orgánov potrebuje na riadne posúdenie návrh dlhší čas,, stavebný úrad na jeho žiadosť určenú lehotu pred jej uplynutím primerane predĺži.

Ak dotknutý orgán štátnej správy, ktorý bol vyrozumený o začatí územného konania, neoznámia v určenej lehote alebo predĺženej lehote svoje stanovisko k navrhovanej stavbe, má sa za to, že so stavbou z hľadiska sledovaných záujmov súhlasí.

Podľa ust. § 42 ods. 4 stavebného zákona a v odvolacom konaní sa neprihliada na námietky a pripomienky, ktoré neboli uplatnené v prvostupňovom konaní v určenej lehote, hoci uplatnené mohli byť Ak sa nechá niektorý z účastníkov konania zastupovať, predloží jeho zástupca písomnú plnú moc s overeným podpisom tohto účastníka konania, ktorý sa nechá zastupovať.

Súčasťou verejnej vyhlášky je prehľadná situácia so zakreslením predmetu územného rozhodnutia, do ktorej je možné nahliadnuť na Regionálnom úrade pre územné plánovanie a výstavbu Žilina

Toto oznámenie má v zmysle ust. §36 ods. 4 stavebného zákona povahu verejnej vyhlášky, a preto musí byť vyvesené na úradnej tabuli obce a zverejnená na webovom sídle obce po dobu 15 dní. Posledný deň tejto lehoty je dňom doručenia oznámenia o začatí územného konania. Do lehoty sa nezapočítava v súlade s § 27 ods. 2 správneho poriadku deň, keď došlo ku skutočnosti určujúcej začiatok lehoty. Ak koniec lehoty pripadne na deň pracovného pokoja, je posledným dňom lehoty najbližší budúci pracovný deň.

Po uplynutí doby, určenej na vyvesenie, bude verejná vyhláška vrátená na Regionálny úrad Úradu pre územné plánovanie a výstavbu SR, Uhoľná 571/1, 010 01 Žilina, s vyznačeným dátumom vyvesenia a zvesenia.

09. 05. 2024

.....
Vyvesené dňa:
Pečiatka, podpis

.....
Zvesené dňa:
Pečiatka podpis

Toto oznámenie musí byť v zmysle ust. §38 ods. 2 zákona č. 24/2006 Z.z. zverejnené na úradnej tabuli a webovom sídle Úradu pre územné plánovanie a výstavbu SR

Úrad pre územné plánovanie a výstavbu
Slovenskej republiky
Regionálny úrad pre územné plánovanie
a výstavbu Žilina
Uhoľná 571/1, 010 01 Žilina

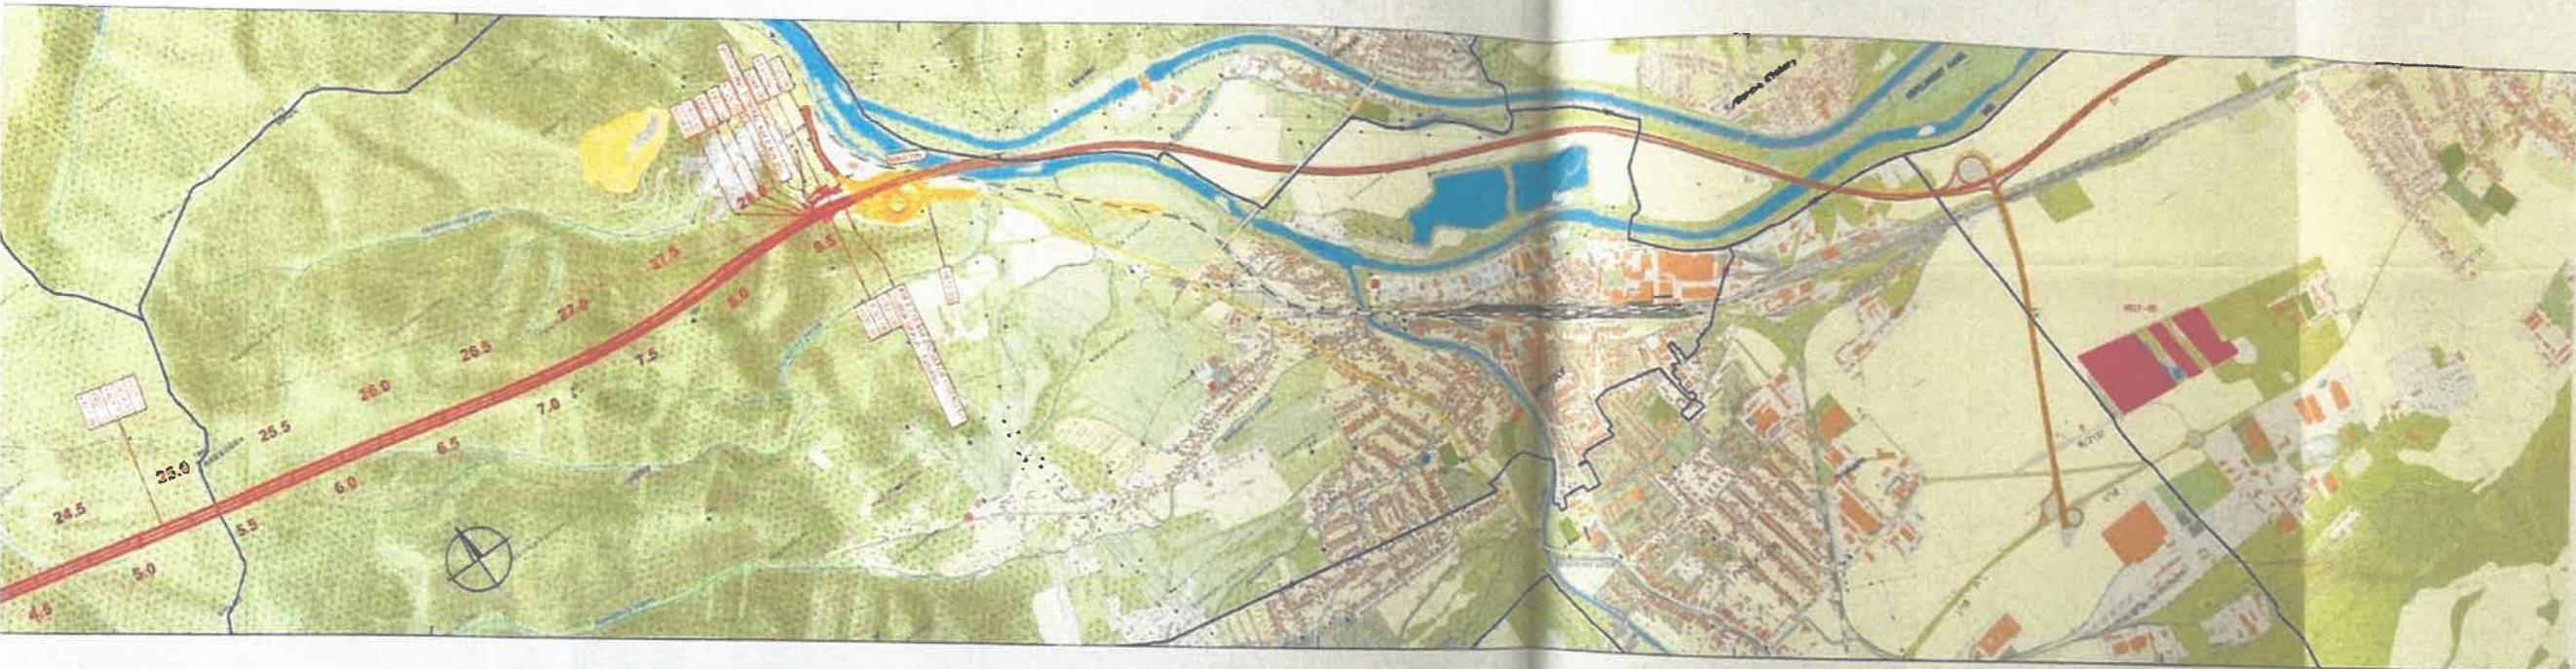

JUDr. Ivan Šamudovský
riaditeľ

Prílohy:

Výkres Objekt V027-00 Depónia pri východnom portáli – prehľadná situácia

Rozdeľovník:

Obec Sučany
Obvodný bankský úrad Banská Bystrica
Okresný úrad Martin, odbor starostlivosti o životné prostredie - štátna správa ochrany prírody a krajiny
Okresný úrad Martin, odbor starostlivosti o životné prostredie - štátna správa v odpadovom hospodárstve
Okresný úrad Martin, Pozemkový a lesný odbor
Krajský pamiatkový úrad Žilina
Priemyselný park Martin 2, s.r.o., Záborského 2, 036 01 Martin
Slovenská republika, v správe SPF
PREFA Property, a.s., Podhradská cesta 2, 038 52 Sučany



DRÁŽNICA 01
LETAVSKÁ LÚČKA - DUBŇA SKALA VRÁTANE TUNELA VIŠŇOVÉ
 01 - 1077 - 1/2500 - 1/2500 A

SKANSKA

ABRÁMOVIČ

KONCEPČNÁ DOKUMENTÁCIA

V 027-00 **Z-DSP**
