


STAV	NÁVRH	VÝHLAD	
			HRANICA SLOVENSKEJ REPUBLIKY
			HRANICA RIIEŠENÉHO ÚZEMIA OBCE SUČANY
			HRANICA OKRESU
			HRANICA OBCE / MESTA
			OBYTNÉ PLOCHY A PLOCHY OBČIANSKEJ VYBAVENOSTI
			PLOCHY PRIEMYSELNEJ VÝROBY, SKLADOV
			PRIEMYSELNÉ PARKY
			ZARIADENIA POĽNOHOSPODÁRSKEJ VÝROBY
			PLOCHY ŠPORTOVÝCH ZARIADENÍ
			PLOCHY REKREAČIE A TURIZMU
			REKREAČNÝ PRIESTOR VYŠIEHO VÝZNAMU PRE DYNAMICKÉ AKTIVITY
			PLOCHY VÝZNAMNEJ ZELENE A CINTORÍNOV
			PLOCHY LESOPARKOV
			VNÚTORNÉ KÚPELNÉ ÚZEMIE
			PLOCHY OSOBITNÉHO URČENIA
			SVAHOVÉ DEFORMÁCIE
			CHRÁNENÉ LOŽISKOVÉ ÚZEMIE
			DOBÝVACÍ PRIESTOR LOŽISK NERASTNÝCH SUROVÍN
			LOŽISKO NEVYHRADENÉHO NERASTU
			PRIESKUMNÉ ÚZEMIE
			LOŽISKO RAŠELINY
			DIALNICA S MIMOÚROVŇOVOU KRÍŽOVATKOU
			RÝCHLOSTNÁ KOMUNIKÁCIA S MIMOÚROVŇOVOU KRÍŽOVATKOU
			CESTA I. TRIEDY, CESTA II. TRIEDY A DIALNIČNÝ PRIVÁDZAČ S MIMOÚROVŇOVOU KRÍŽOVATKOU
			ÚZEMNÁ REZERVA PRE CESTNÉ KOMUNIKÁCIE S MIMOÚROVŇOVOU KRÍŽOVATKOU
			DIALNIČNÝ TUNEL
			TUNEL NA RÝCHLOSTNEJ KOMUNIKÁCI
			TUNEL PRE CESTNÚ ÚZEMNÚ REZERVU
			HRANIČNÝ PRIECHOD CESTNÝ
			TERMINÁL KOMBINOVANEJ DOPRAVY VÝZNAMU MEDZINÁRODNÉHO, CELOŠTÁTNEHO
			SKLÁDKY ODVEZENÉ
			SKLÁDKY REKULTIVOVANÉ
			SKLÁDKY PREVÁDZKOVANÉ
			ÚZEMIE S NÍZKYM RADÓNOVÝM RIZIKOM

STAV	NÁVRH	VÝHLAD	
			VYSOKORÝCHLOSTNÁ ŽELEZNIČNÁ TRÁŤ
			ŽELEZNIČNÁ TRÁŤ I. KATEGÓRIE
			ŽELEZNIČNÁ TRÁŤ III. KATEGÓRIE
			ELEKTRIFIKÁCIA ŽELEZNIČNEJ TRATE
			ŽELEZNIČNÁ STANICA
			ŽELEZNIČNÁ ZASTÁVKA
			ZRIAĐOVACIA NÁKLADNÁ ŽELEZNIČNÁ STANICA
			TUNEL ŽELEZNIČNÝ, VRT
			HRANIČNÝ PRIECHOD ŽELEZNIČNÝ
			VODNÁ CESTA, PRÍSTAV
			REKREAČNÁ VODNÁ DOPRAVA
			LETISKO HLAVNEJ SIETE PRE MEDZINÁRODNÚ DOPRAVU
			REGIONÁLNE LETISKO S ROZVOJOVÝMI MOŽNOSŤAMI
			LETISKO PRE LETECKÉ PRÁCE
			CIELOVÉ MIESTO TURIZMU A CESTOVNEHO RUCHU
			STREDISKO TURIZMU MEDZINÁRODNÉ, CELOŠTÁTNE
			LIEČEBNÉ A REKREAČNÉ KÚPELE
			CYKLOMAGISTRÁLY PODĽA SLOVENSKEHO CYKLOKLUBU
			CYKLODOPRAVNÉ TRASY (ZaD č.5 ÚPN VÚC ZK)
			POZEMNÁ LANOVKA
			SEDAČKOVÁ LANOVKA
			KABÍNKOVÁ LANOVKA
			ÚZKOKOĽAJNÁ ŽELEZNIČNÁ TRÁŤ
			SKLÁDKA KOMUNÁLNEHO ODPADU REGIONÁLNA, MIESTNA
			SKLÁDKA PRIEMYSELNÉHO ODPADU
			SPAĽOVŇA ODPADOV
			HALDY Z ÚPRAVY A SPRACOVANIA RŮD
			ODKALISKÁ
			ZDROJ ZNEČIŠŤOVANIA OVZDUŠIA VEĽKÝ, STREDNÝ
			ZDROJ ZNEČIŠŤOVANIA VÔD
			BIOKORIDORY NADREGIONÁLNEHO VÝZNAMU
			BIOKORIDORY REGIONÁLNEHO VÝZNAMU
			BIOCENTRÁ PROVINCIÁLNEHO VÝZNAMU
			OZNAČENIE BIOCENTIER A BIODORIDOROV

STAV	NÁVRH	VÝHLAD	
			VODNÁ, VODÁRENSKÁ NÁDRŽ
			HRANICA CHRÁNENEJ VODOHOSPODÁRSKEJ OBLASTI
			PHO ZDROJOV PITNÝCH VÔD I°
			PHO ZDROJOV PITNÝCH VÔD II°
			PHO ZDROJOV PITNÝCH VÔD III°, POVODIE VODÁRENSKEHO TOKU
			OP I° PRÍRODNÝCH LIEČIVÝCH ZDROJOV A PRÍRODNÝCH MINERÁLNYCH ZDROJOV
			OP II° PRÍRODNÝCH LIEČIVÝCH ZDROJOV A PRÍRODNÝCH MINERÁLNYCH ZDROJOV
			OP III° PRÍRODNÝCH LIEČIVÝCH ZDROJOV A PRÍR. MIN. ZDROJOV - PÔVODNE OP III°
			MALOPLOŠNÉ CHRÁNENÉ ÚZEMIE ZÓNA A - V. STUPEŇ OCHRANY
			MALOPLOŠNÉ CHRÁNENÉ ÚZEMIE ZÓNA B - IV. STUPEŇ OCHRANY
			MALOPLOŠNÉ CHRÁNENÉ ÚZEMIE ZÓNA C - III. STUPEŇ OCHRANY
			NAVROVANÉ CHRÁNENÉ ÚZEMIE EURÓPSKEHO VÝZNAMU NATURA 2000
			VEĽKOPLOŠNÉ CHRÁNENÉ ÚZEMIE ZÓNA A - V. STUPEŇ OCHRANY
			VEĽKOPLOŠNÉ CHRÁNENÉ ÚZEMIE ZÓNA B - IV. STUPEŇ OCHRANY
			VEĽKOPLOŠNÉ CHRÁNENÉ ÚZEMIE ZÓNA C - III. STUPEŇ OCHRANY
			VEĽKOPLOŠNÉ CHRÁNENÉ ÚZEMIE ZÓNA D - II. STUPEŇ OCHRANY
			CHRÁNENÉ VTÁČIE ÚZEMIE
			ARCHEOLOGICKÁ LOKALITA
			LOKALITA SVETOVÉHO KULTÚRNEHO DEDIČSTVA
			MESTSKÁ PAMIATKOVÁ REZERVÁCIA
			PAMIATKOVÁ REZERVÁCIA ĽUDOVEJ ARCHITEKTÚRY
			PAMIATKOVÁ ZÓNA
			SKANZEN (EXPOZÍCIE ĽUDOVEJ ARCHITEKTÚRY V PRIRODE)
			HISTORICKÁ ZEĽNĚ (PAMIATKOVO CHRÁNENÉ PARKY)
			VÝZNAMNÁ NÁRODNÁ KULTÚRNA PAMIATKA
			ELEKTRICKÉ VEDENIE ZVN 400 KV, VVN 220 KV
			ELEKTRÁREŇ TEPELNÁ, VODNÁ
			ELEKTRICKÉ STANICE ZVN/VVN
			PLYNOVOD VTL
			REGULAČNÉ STANICE PLYNU
			HLAVNÝ SKUPINOVÝ PRIVÁDZAČ PITNEJ VODY
			VODOJEM
			ČERPACIE STANICE ODPADOVÝCH VÔD A KANALIZÁCIA
			JAVY NA ZRUŠENIE, NEPLATNÉ ÚDAJE

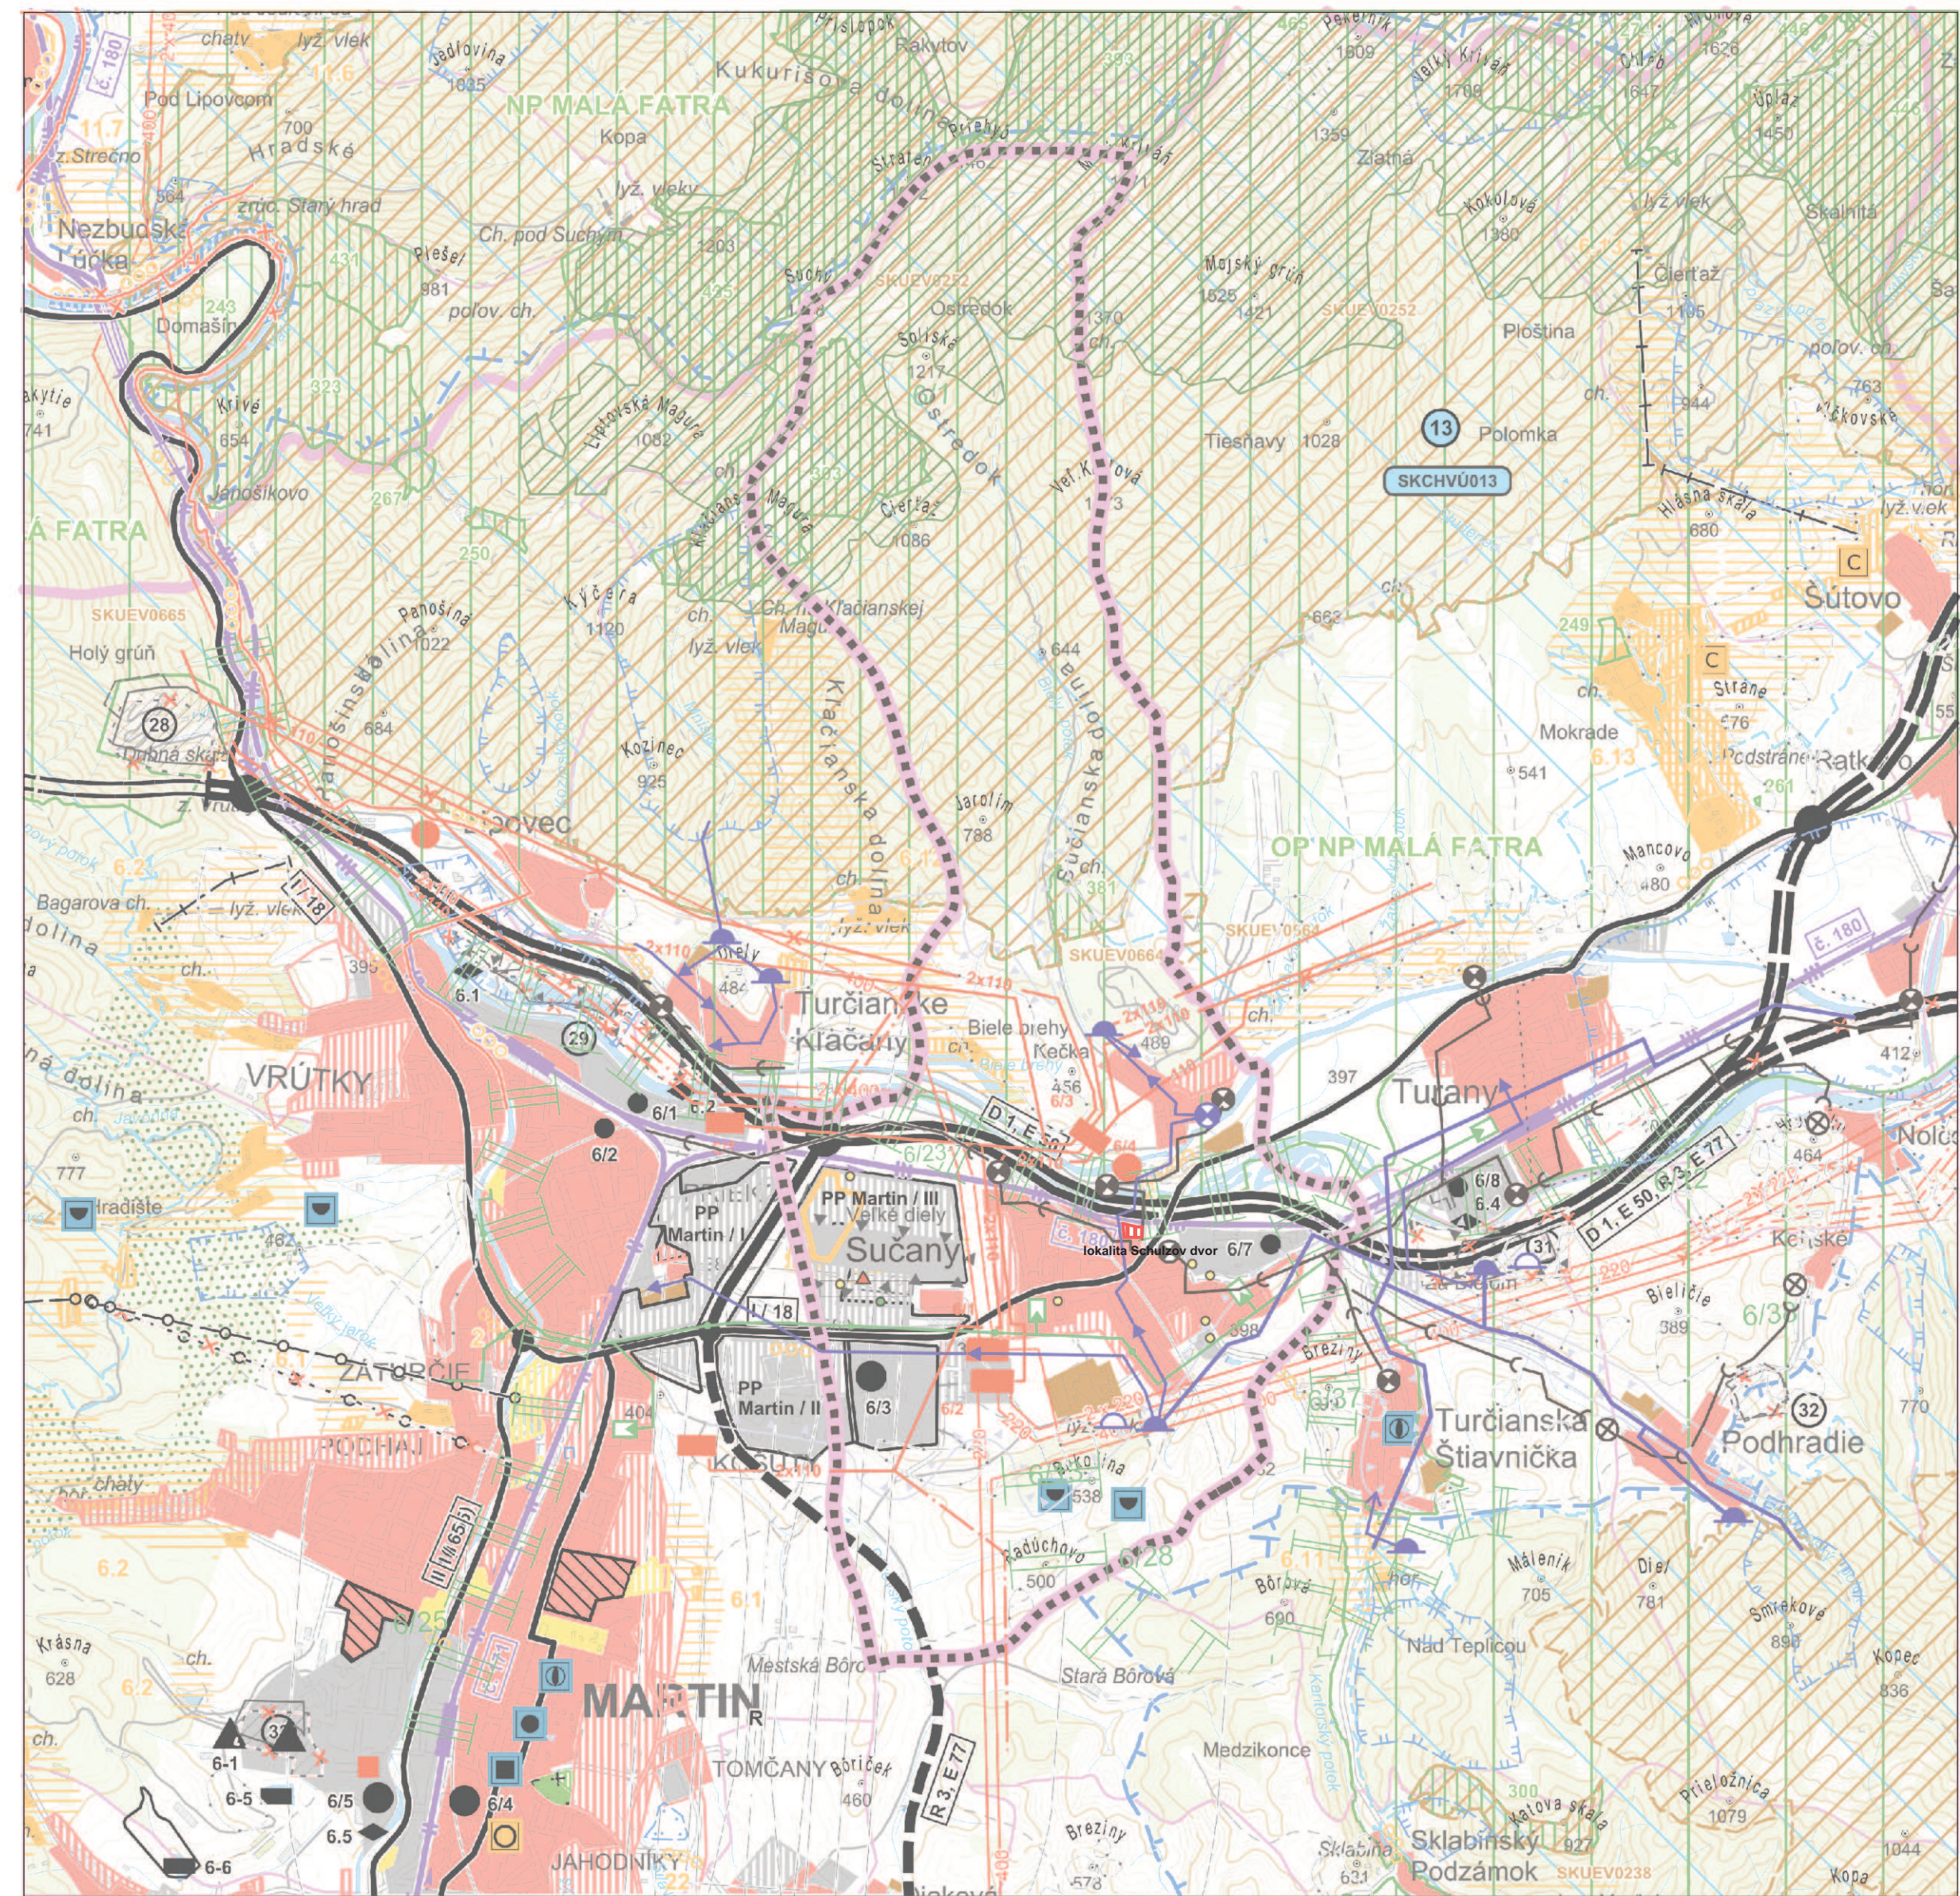

SPRACOVATEL: ING. ARCH. PAVOL VISCZOR - AUTORIZOVANÝ ARCHITEKT		ING. ARCH. PAVOL VISCZOR AUTORIZOVANÝ ARCHITEKT KUBIŠKA 7/8 910 08 ŽILINA	
NÁZOV VÝKRESU: ŠIRŠIE VZŤAHY		ROK SPRACOVANIA 04/2025 MIERKA 1 : 50 000	
NÁZOV DOKUMENTÁCIE: ÚZEMNÝ PLÁN OBCE SUČANY - ZMENY A DOPLNKY č.1			
URBANIZMUS ING. ARCH. PAVOL VISCZOR ING. ARCH. P. KRAJČ	DOPRAVA ING. R. TISO	TECHNICKÁ INFRAŠTRUKTÚRA	OCHRANA PRIRODY ING. ARCH. P. KRAJČ
PĽANOŠP. PŮDA P KRAJČ		OBSTARÁVATEL: OBEC SUČANY	
OSO: ING. ARCH. BEĀTA MIKUŠOVÁ			

