


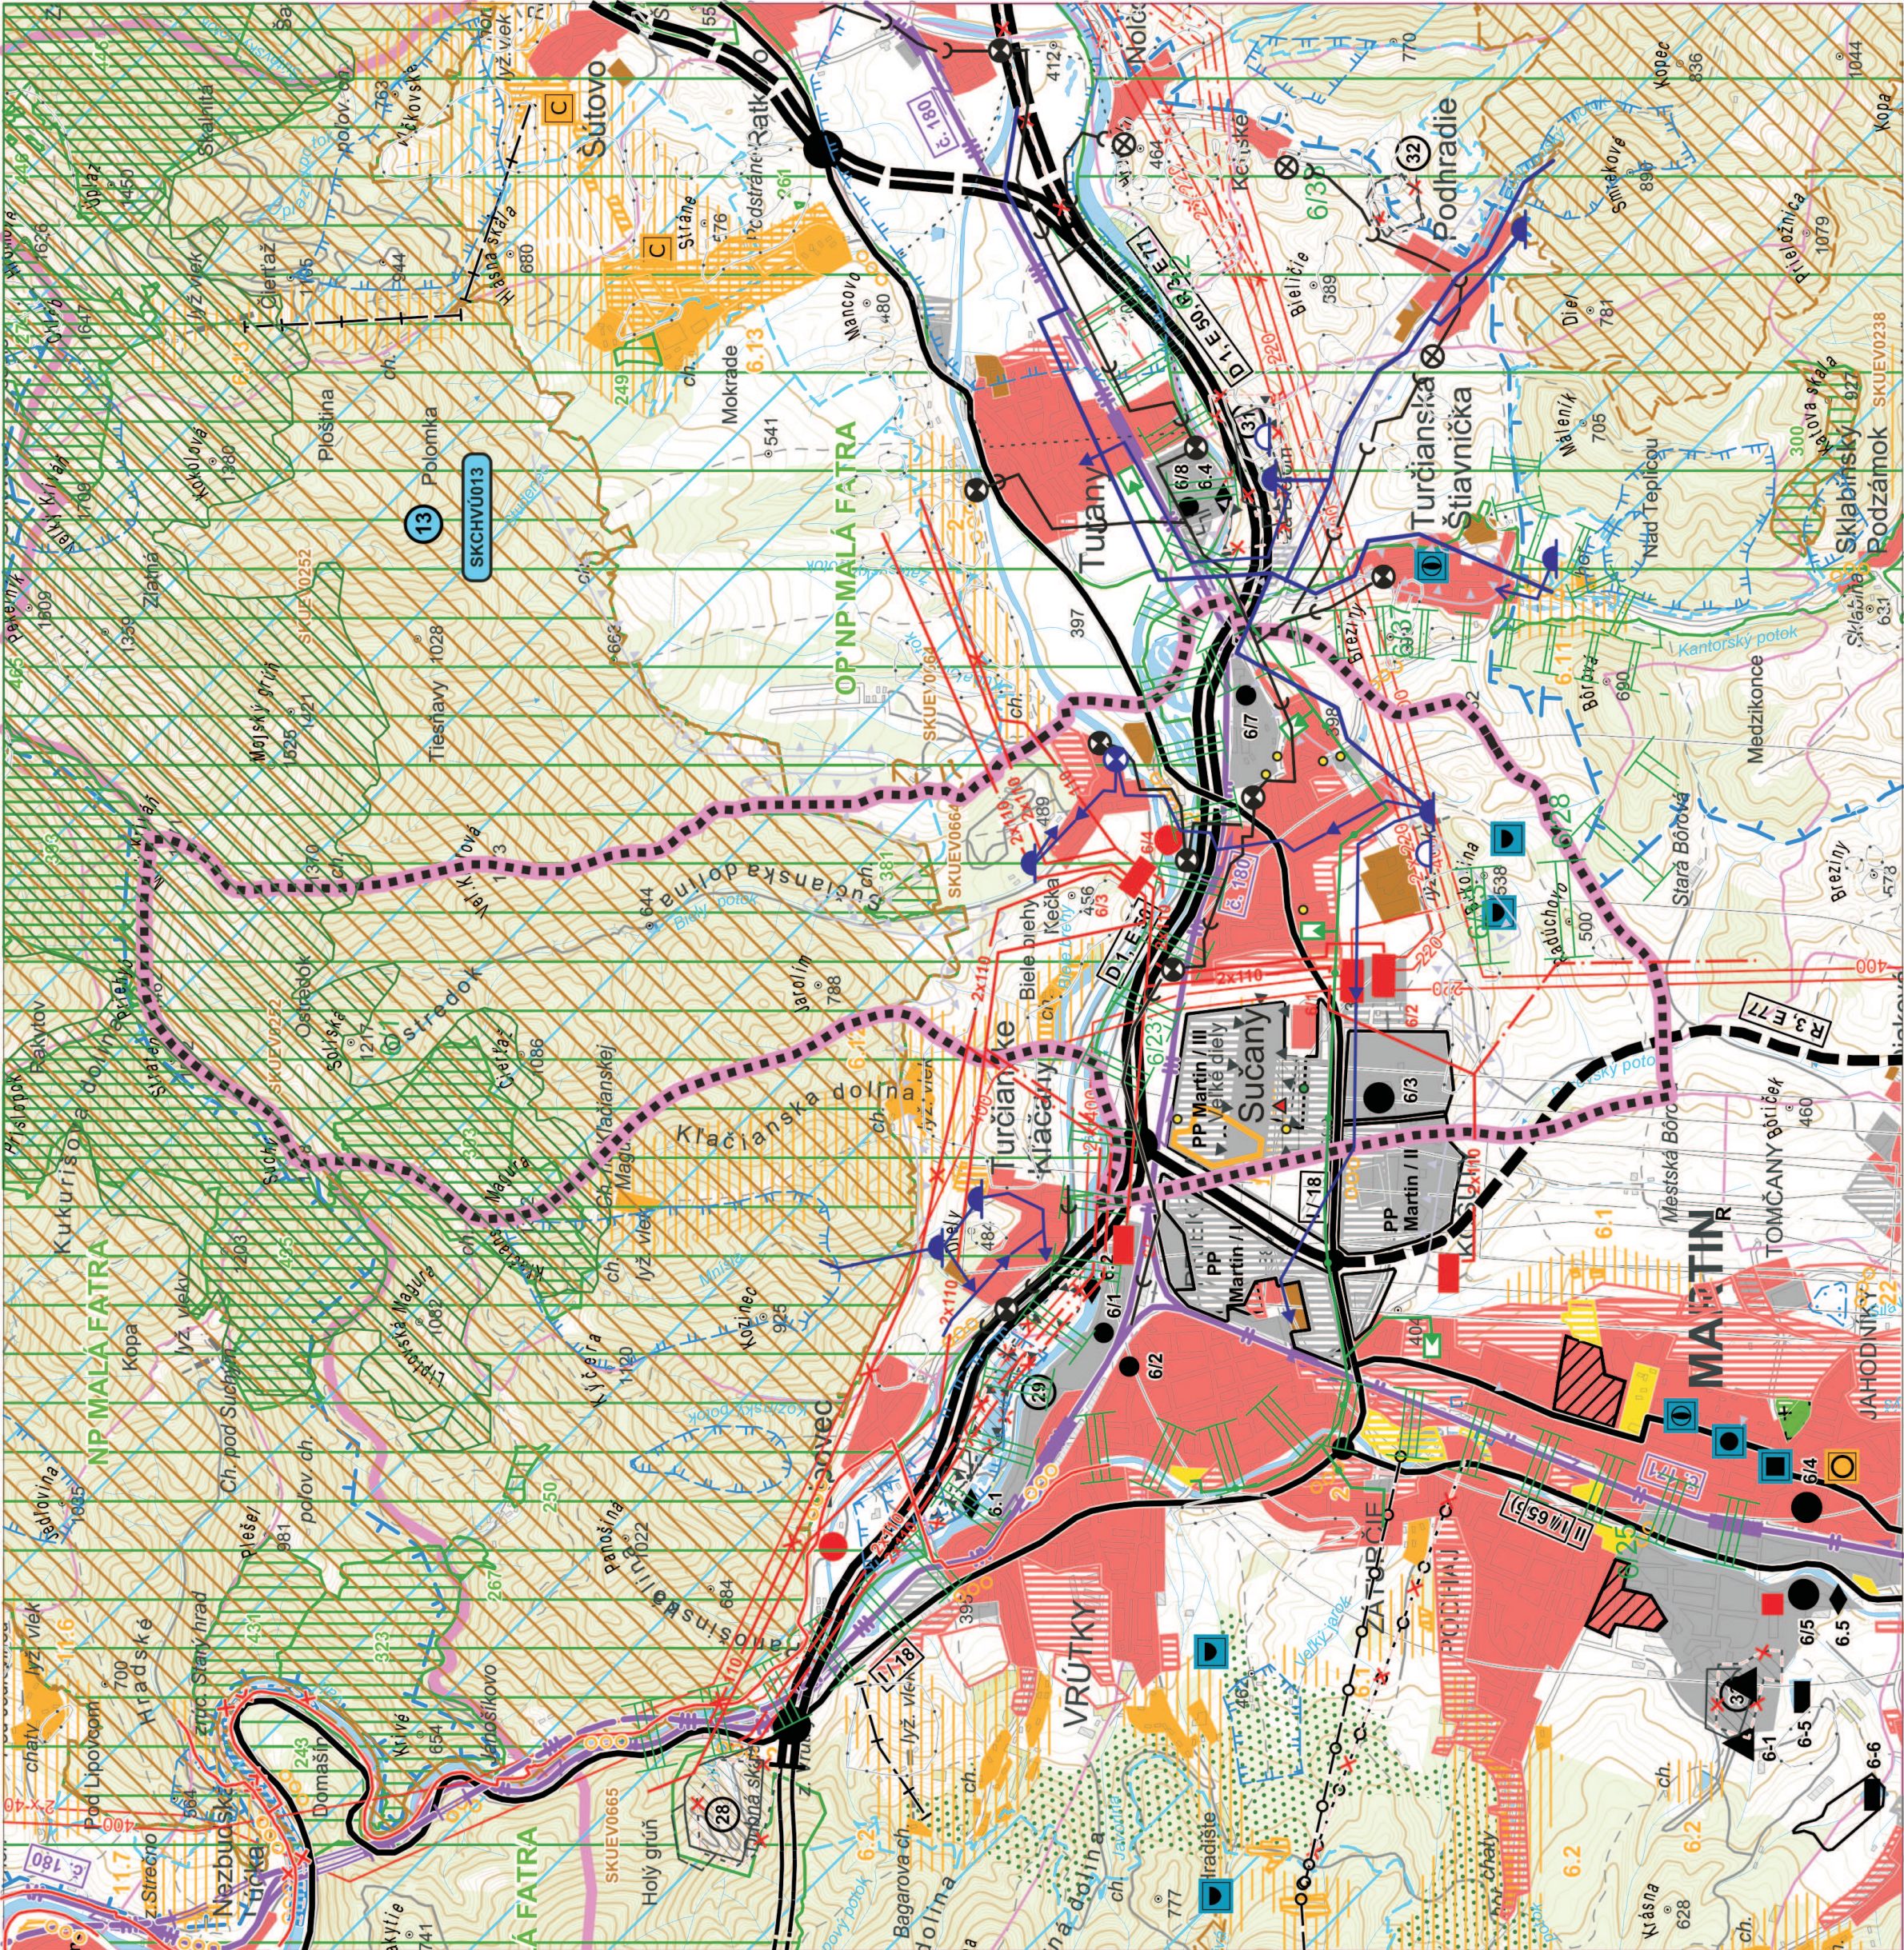

PROJEKTOVÁ
JEDELNICA
KANCELÁRIA

ROK SPRACOVANIA
07/2022

MEŘKA
1 : 50 000

POČINHOŠP
PŮDA
K. MIHOČOVÁ

ING. ARCH. KATARINA KONFALOVÁ - PROARCH

ŠIRŠIE VZŤAHY

ÚZEMNÝ PLÁN OBCE SUČANY

URBANIZMUS
ING. ARCH. K. KONFALOVÁ

DOPRAVA
ING. R. TISO

TECHNICKÁ
INFRAŠTRUKTÚRA
K. KOLLAR

OCHRANA
PRÍRODY
ING. ARCH. P. KRAJČ

OBSTARÁVATEL:
OBEC SUČANY

OSO:

ING. ARCH. BEĀTA MIKUSOVÁ

STAV	NÁVRH	VÝHLAD	STAV	NÁVRH	VÝHLAD
HRANICA SLOVENSKEJ REPUBLIKY			VYSOKORYCHLOSTNÁ ŽELEZNIČNÁ TRÁŤ		
HRANICA RIEŠENÉHO ÚZEMIA OBCE SUČANY			ŽELEZNIČNÁ TRÁŤ I. KATEGÓRIE		
HRANICA OKRESU			ŽELEZNIČNÁ TRÁŤ III. KATEGÓRIE		
HRANICA OBCE / MESTA			ELEKTRIFIKÁCIA ŽELEZNIČNEJ TRATE		
OBYTNÉ PLOCHY A PLOCHY OBYČAJNSKEJ VYBAVENOSTI			ŽELEZNIČNÁ STANICA		
PLOCHY PRIEMYSELNEJ VÝROBY, SKLADOV			ŽELEZNIČNÁ ZASTÁVKA		
PRIEMYSELNÉ PARKY			ZRIAĐOVACIA NÁKLADNÁ ŽELEZNIČNÁ STANICA		
ZARIADENIA POĽNOHOSPODÁRSKEJ VÝROBY			TUNEL ŽELEZNIČNÝ, VRT		
PLOCHY ŠPORTOVÝCH ZARIADENÍ			HRANIČNÝ PRIECHOD ŽELEZNIČNÝ		
PLOCHY REKREÁCIE A TURIZMU			VODNÁ CESTA, PRÍSTAV		
REKREAČNÝ PRIESTOR VYŠŠIEHO VÝZNAMU PRE DYNAMICKÉ AKTIVITY			REKREAČNÁ VODNÁ DOPRAVA		
PLOCHY VÝZNAMNEJ ZELENE A CINTORINOV			LETISKO HLAVNEJ SIETE PRE MEDZINÁRODNÚ DOPRAVU		
PLOCHY LESOPARKOV			REGIONÁLNE LETISKO S ROZVOJOVÝMI MOŽNOSTAMI		
VNÚTORNÉ KÚPELNÉ ÚZEMIE			LETISKO PRE LETECKÉ PRÁCE		
PLOCHY OSOBITNÉHO URČENIA			CIELOVÉ MIEŠTO TURIZMU A CESTOVNÉHO RUCHU		
SVAHOVÉ DEFORMÁCIE			STREDISKU TURIZMU MEDZINÁRODNÉ, CELOSTÁTNE		
CHRÁNENÉ LOŽISKOVÉ ÚZEMIE			LIEČEBNÉ A REKREAČNÉ KÚPELE		
DOBYVACÍ PRIESTOR LOŽISK NERASTNÝCH SUROVÍN			CYKLOMAGISTRÁL Y PODĽA SLOVENSKEHO CYKLOKLUBU		
LOŽISKO NEVYHRADENÉHO NERASTU			CYKLODOPRAVNÉ TRASY (Zaď 6.5 ÚPN VÚC ŽK)		
PRIESKUMNÉ ÚZEMIE			POZEMNÁ LANOVKA		
LOŽISKO RAŠELINY			SEDAČKOVÁ LANOVKA		
DIALNICA S MIMOÚROVŇOVOU KRIŽOVATKOU			KABÍNKOVÁ LANOVKA		
RÝCHLOSTNÁ KOMUNIKÁCIA S MIMOÚROVŇOVOU KRIŽOVATKOU			ÚZKOKOULOJNÁ ŽELEZNIČNÁ TRÁŤ		
CESTA I. TRIEDY, CESTA II. TRIEDY A DIALNIČNÝ PRIVÁDZAČ S MIMOÚROVŇOVOU KRIŽOVATKOU			SKLÁDKA KOMUNÁLNEHO ODPADU REGIONÁLNA, MIEŠTNA		
ÚZEMNÁ REZERVA PRE CESTNÉ KOMUNIKÁCIE S MIMOÚROVŇOVOU KRIŽOVATKOU			SKLÁDKA PRIEMYSELNEHO ODPADU		
DIALNIČNÝ TUNEL			SPALOVŇA ODPADOV		
TUNEL NA RÝCHLOSTNEJ KOMUNIKÁCII			HALDY Z ÚPRAVY A SPRACOVANIA RÚD		
TUNEL PRE CESTNÚ ÚZEMNÚ REZERVU			ODKALISKÁ		
HRANIČNÝ PRIECHOD CESTNÝ			ZDROJ ZNEČIŠŤOVANIA OVZDUŠIA VEĽKÝ, STREDNÝ		
TERMINÁL KOMBINOVANEJ DOPRAVY VÝZNAMU MEDZINÁRODNÉHO, CELOSTÁTNEHO			ZDROJ ZNEČIŠŤOVANIA VÔD		
SKLÁDKY ODVEZENÉ			BIOKORIDORY NADREGIONÁLNEHO VÝZNAMU		
SKLÁDKY REKULTIVOVANÉ			BIOKORIDORY REGIONÁLNEHO VÝZNAMU		
SKLÁDKY PREVÁDZKOVANÉ			BIOCENTRÁ PROVINCIÁLNEHO VÝZNAMU		
ÚZEMIE S NÍZKYM RADÁŇOVÝM RIZIKOM		4/20	OZNAČENIE BIOCENTIER A BIOKORIDOROV		

