


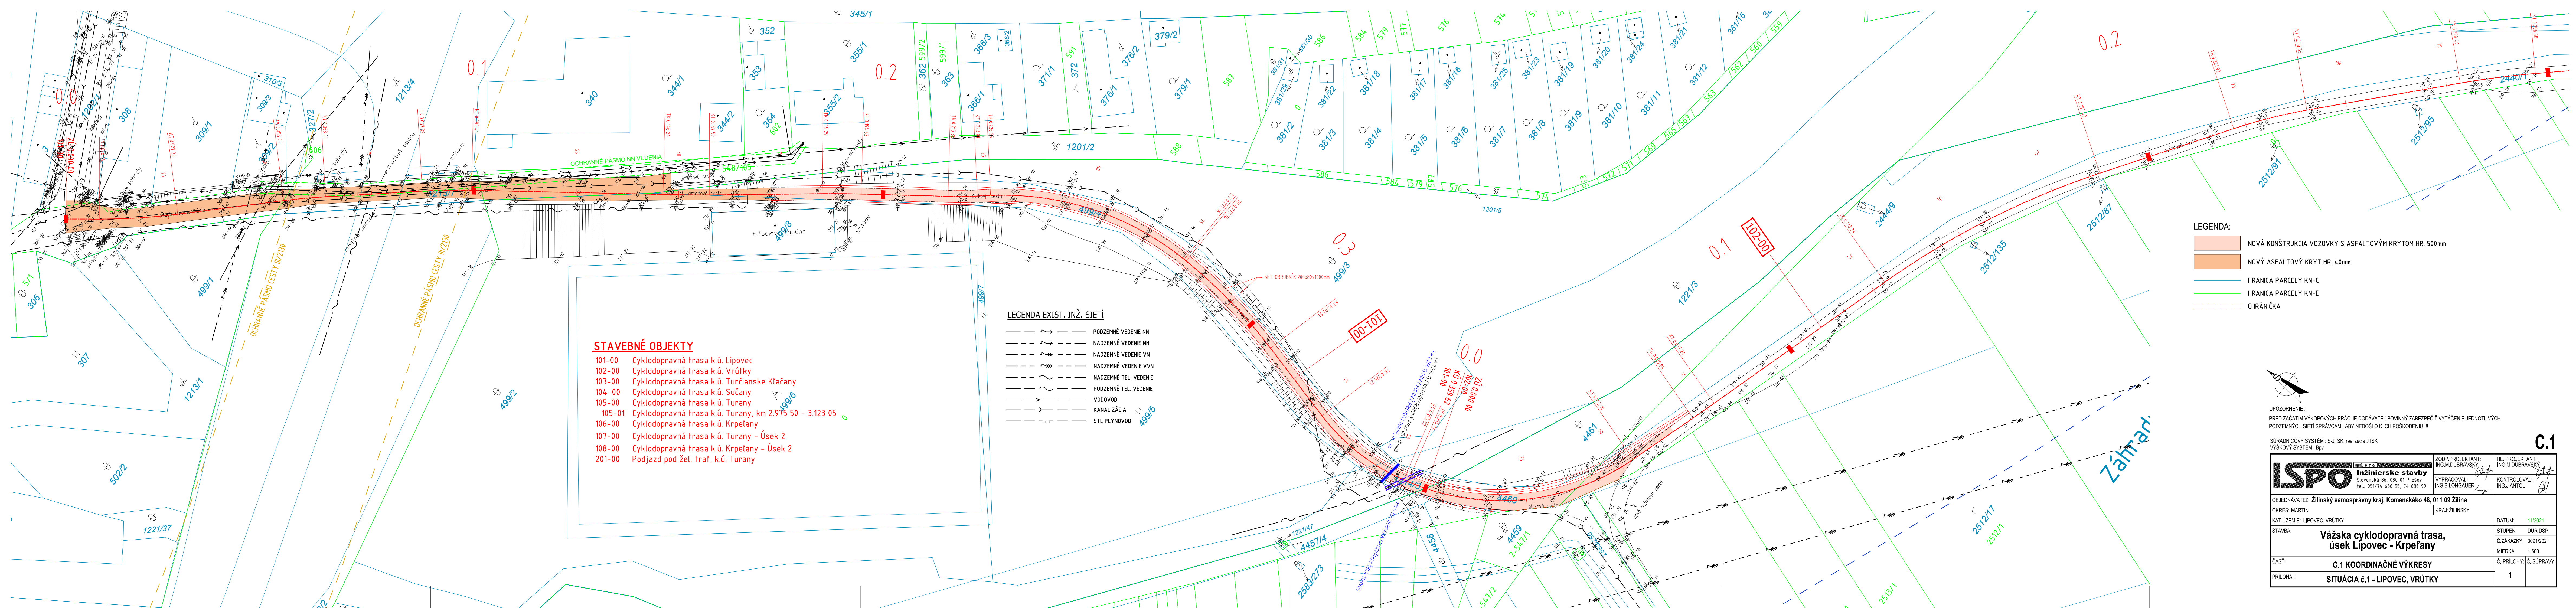

STAVEBNÉ OBJEKTY


- 101-00 Cykloprávná trasa k.ú. Lipovec
- 102-00 Cykloprávná trasa k.ú. Vrútky
- 103-00 Cykloprávná trasa k.ú. Turčianske Kľačany
- 104-00 Cykloprávná trasa k.ú. Sučany
- 105-00 Cykloprávná trasa k.ú. Turany
- 105-01 Cykloprávná trasa k.ú. Turany, km 2.975 50 - 3.123 05
- 106-00 Cykloprávná trasa k.ú. Krpelany
- 107-00 Cykloprávná trasa k.ú. Turany - Úsek 2
- 108-00 Cykloprávná trasa k.ú. Krpelany - Úsek 2
- 201-00 Podjazd pod žel. trať, k.ú. Turany

LEGENDA EXIST. INŽ. SIETÍ

- PODZEMNÉ VEDENIE NN
- NADZEMNÉ VEDENIE NN
- NADZEMNÉ VEDENIE VN
- NADZEMNÉ VEDENIE VVN
- NADZEMNÉ TEL. VEDENIE
- PODZEMNÉ TEL. VEDENIE
- VODOVOD
- KANALIZÁCIA
- STL PLYNOVOD

LEGENDA:

- NOVÁ KONŠTRUKCIA VOZOVKY S ASFALTOVÝM KRYTOM HR. 500mm
- NOVÝ ASFALTOVÝ KRYT HR. 40mm
- HRANICA PARCELY KN-C
- HRANICA PARCELY KN-E
- CHRÁNICA

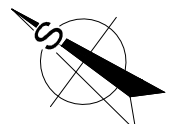

UPOZORNENIE:
PRED ZAČATÍM VÝKOPOVÝCH PRÁČ JE DODÁVATEĽ POVINNÝ ZABEZPEČIť VYTÝČENIE JEDNOTLIVÝCH
PODZEMNÝCH SIETÍ SPRÁVCAMI, ABY NEDOŠLO K ICH POŠKODENIU !!!

SÚRADNICOVÝ SYSTÉM : S-JTSK, realizácia JTSK
VÝŠKOVÝ SYSTÉM : Bpv

ISPO Inžinierske stavby Slovenská 86, 080 01 Prešov tel.: 051/74 636 95, 74 636 99		ZODP. PROJEKTANT: ING. M. DUBRAVSKÝ VYPRACOVAL: ING. B. LONGAUER	HL. PROJEKTANT: ING. M. DUBRAVSKÝ KONTROLOVAL: ING. J. ANTOL
OBJEDNÁVATEĽ: Žilinský samosprávny kraj, Komenského 48, 011 09 Žilina		KRAJ: ŽILINSKÝ	
OKRES: MARTIN		DÁTUM: 11/2021	
KAT. OZEMIE: LIPOVEC, VRÚTKY		STUPEŇ: DÚR, DSP	
STAVBA: Vážska cykloprávná trasa, úsek Lipovec - Krpelany		Č. ZÁKAZKY: 30912021	
ČASŤ: C.1 KOORDINAČNÉ VÝKRESY		MIERKA: 1:500	
PRÍLOHA: SITUÁCIA č. 1 - LIPOVEC, VRÚTKY		Č. PRÍLOHY: Č. SÚPRAVY:	
		1	

C.1