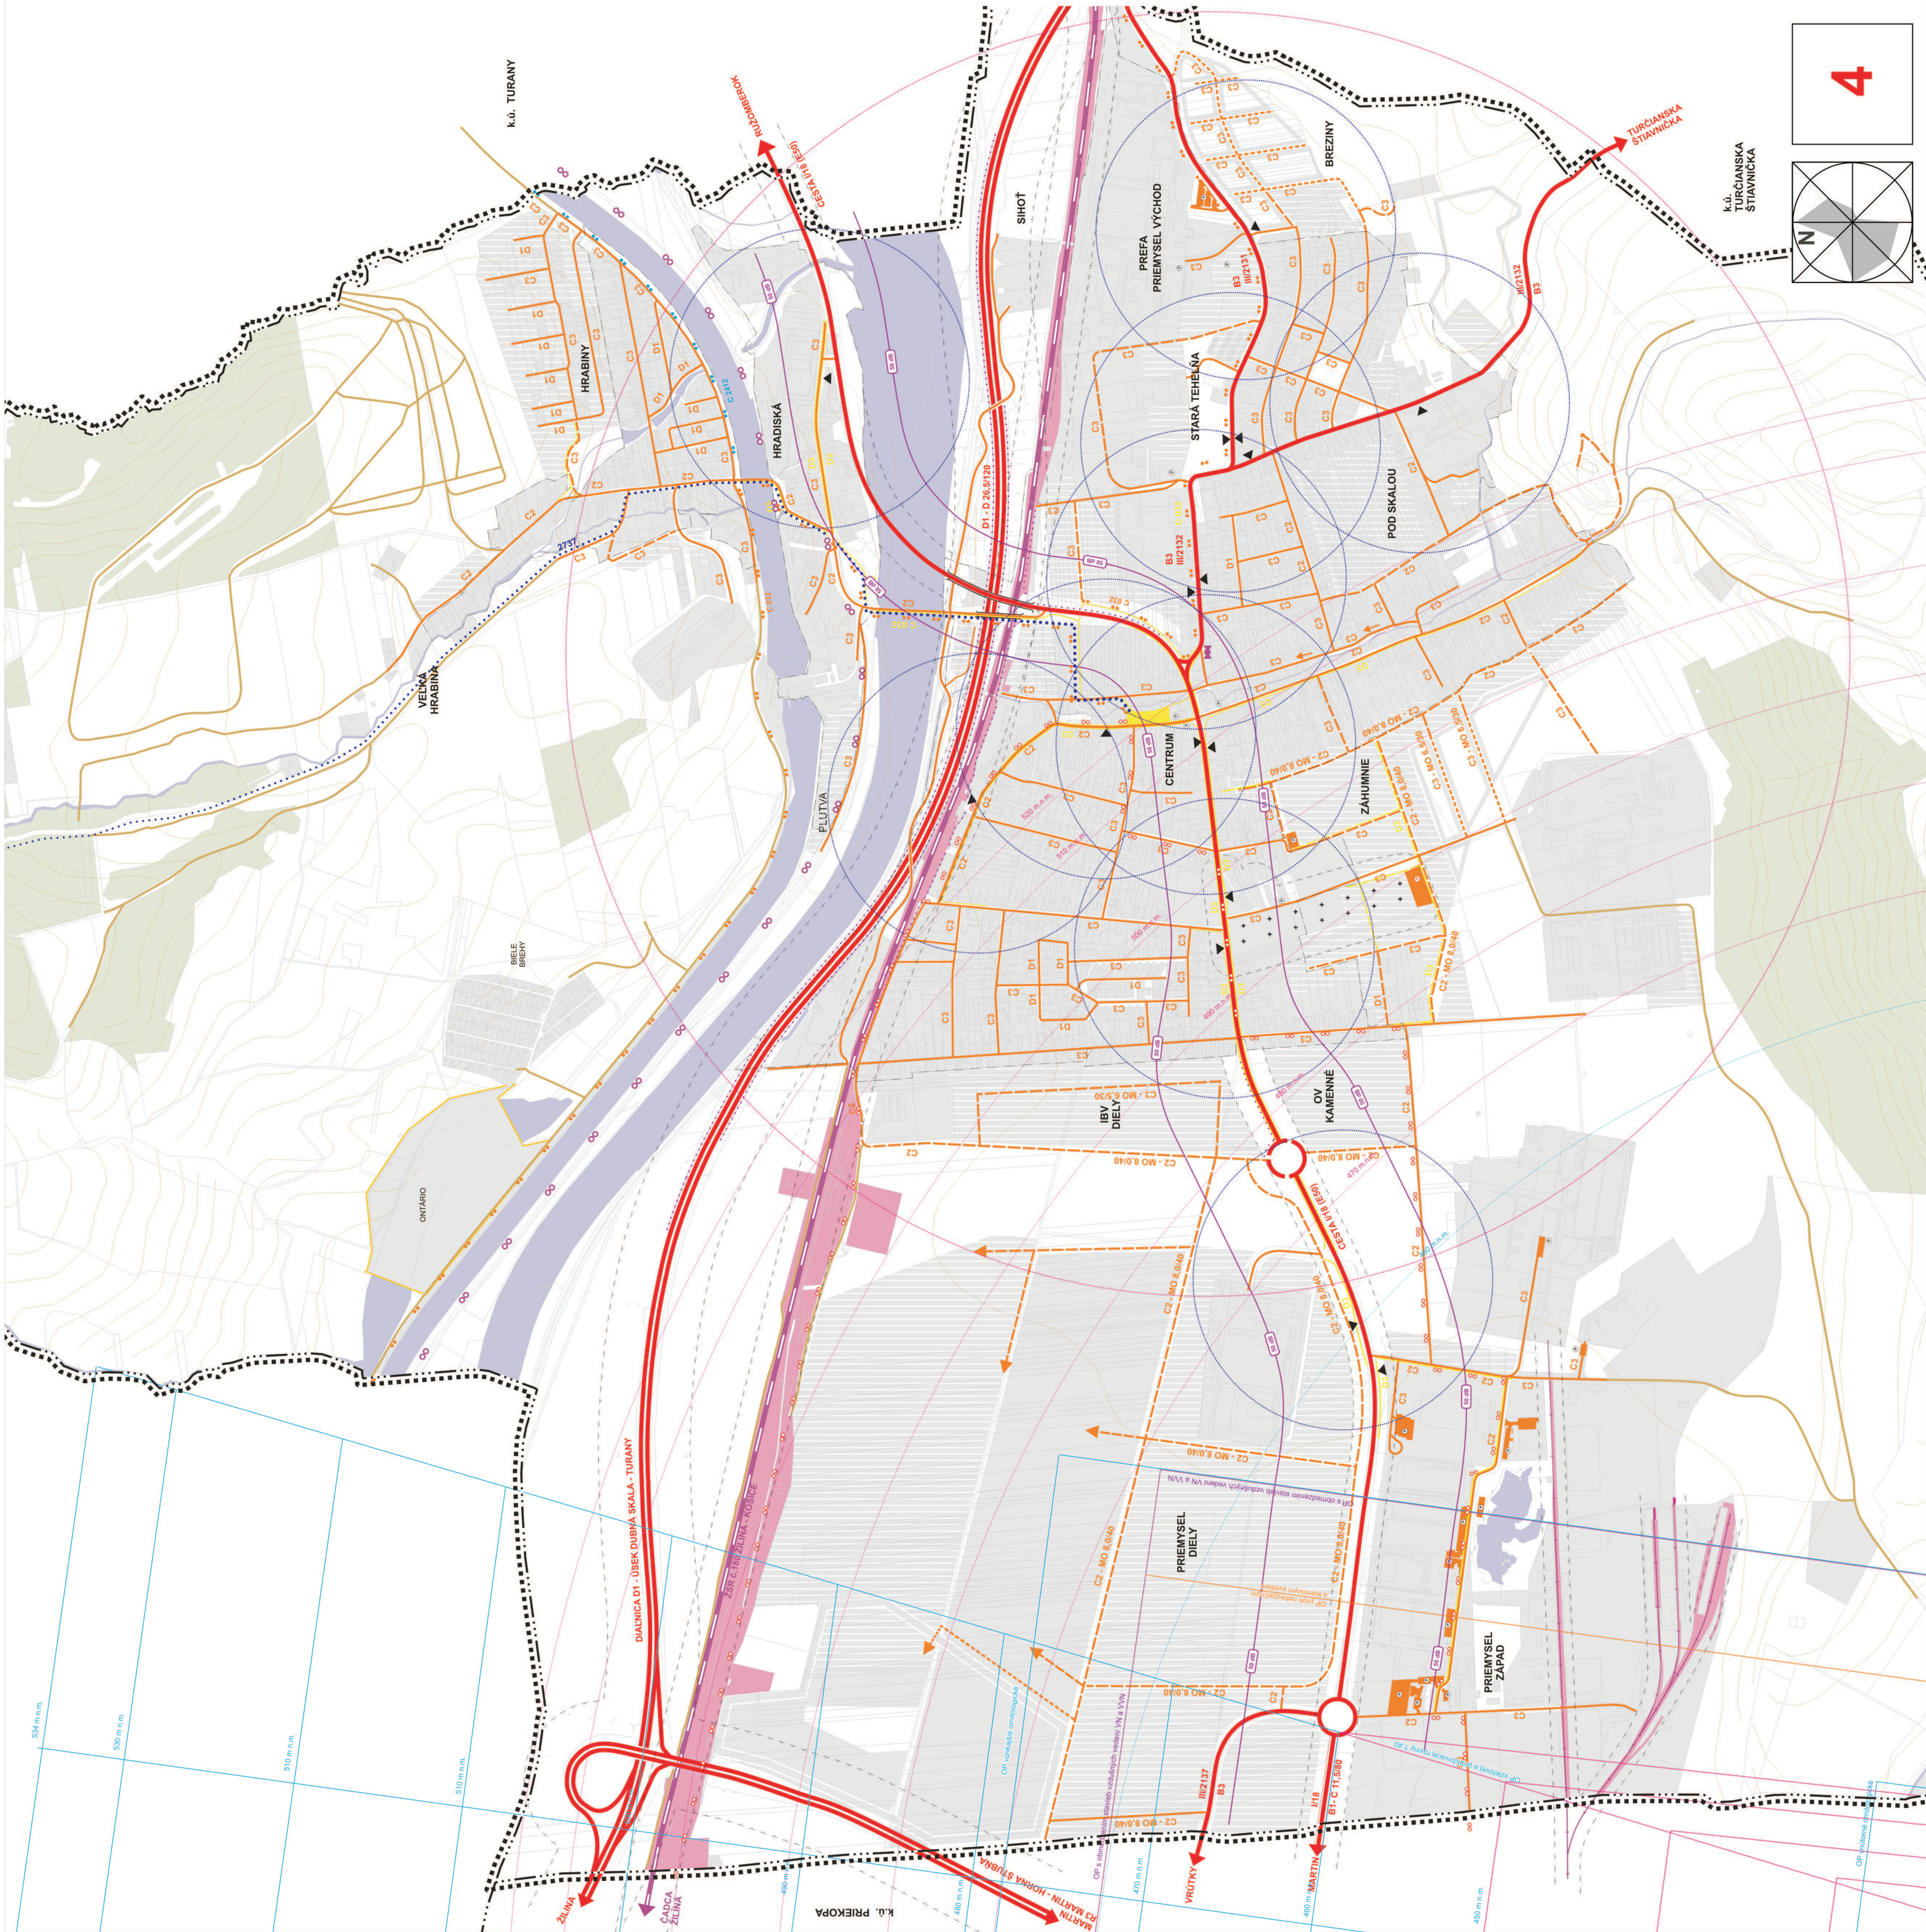


[illegible]

CESTY: 100 metrov od osi vozovky priateľného jazdného pásu diaľnice a cesty budovanej ako rýchlostná komunikácia

50 metrov od osi vozovky cesty I. triedy

25 metrov od osi vozovky cesty II. triedy a miestnej komunikácie, ak sa buduje ako rýchlostná komunikácia

15 metrov od osi vozovky miestnej komunikácie I. a II. triedy

ŽELEZNICE:

pre železničnú dráhu 60 metrov od osi krajnej kofaje, najmenej však 30 metrov od vonkajšej hranice obvodu dráhy

pre visutú lanovú dráhu 15 metrov od nosného alebo dopravného lana

