ÚZEMNÝ PLÁN OBCE
SUČANY

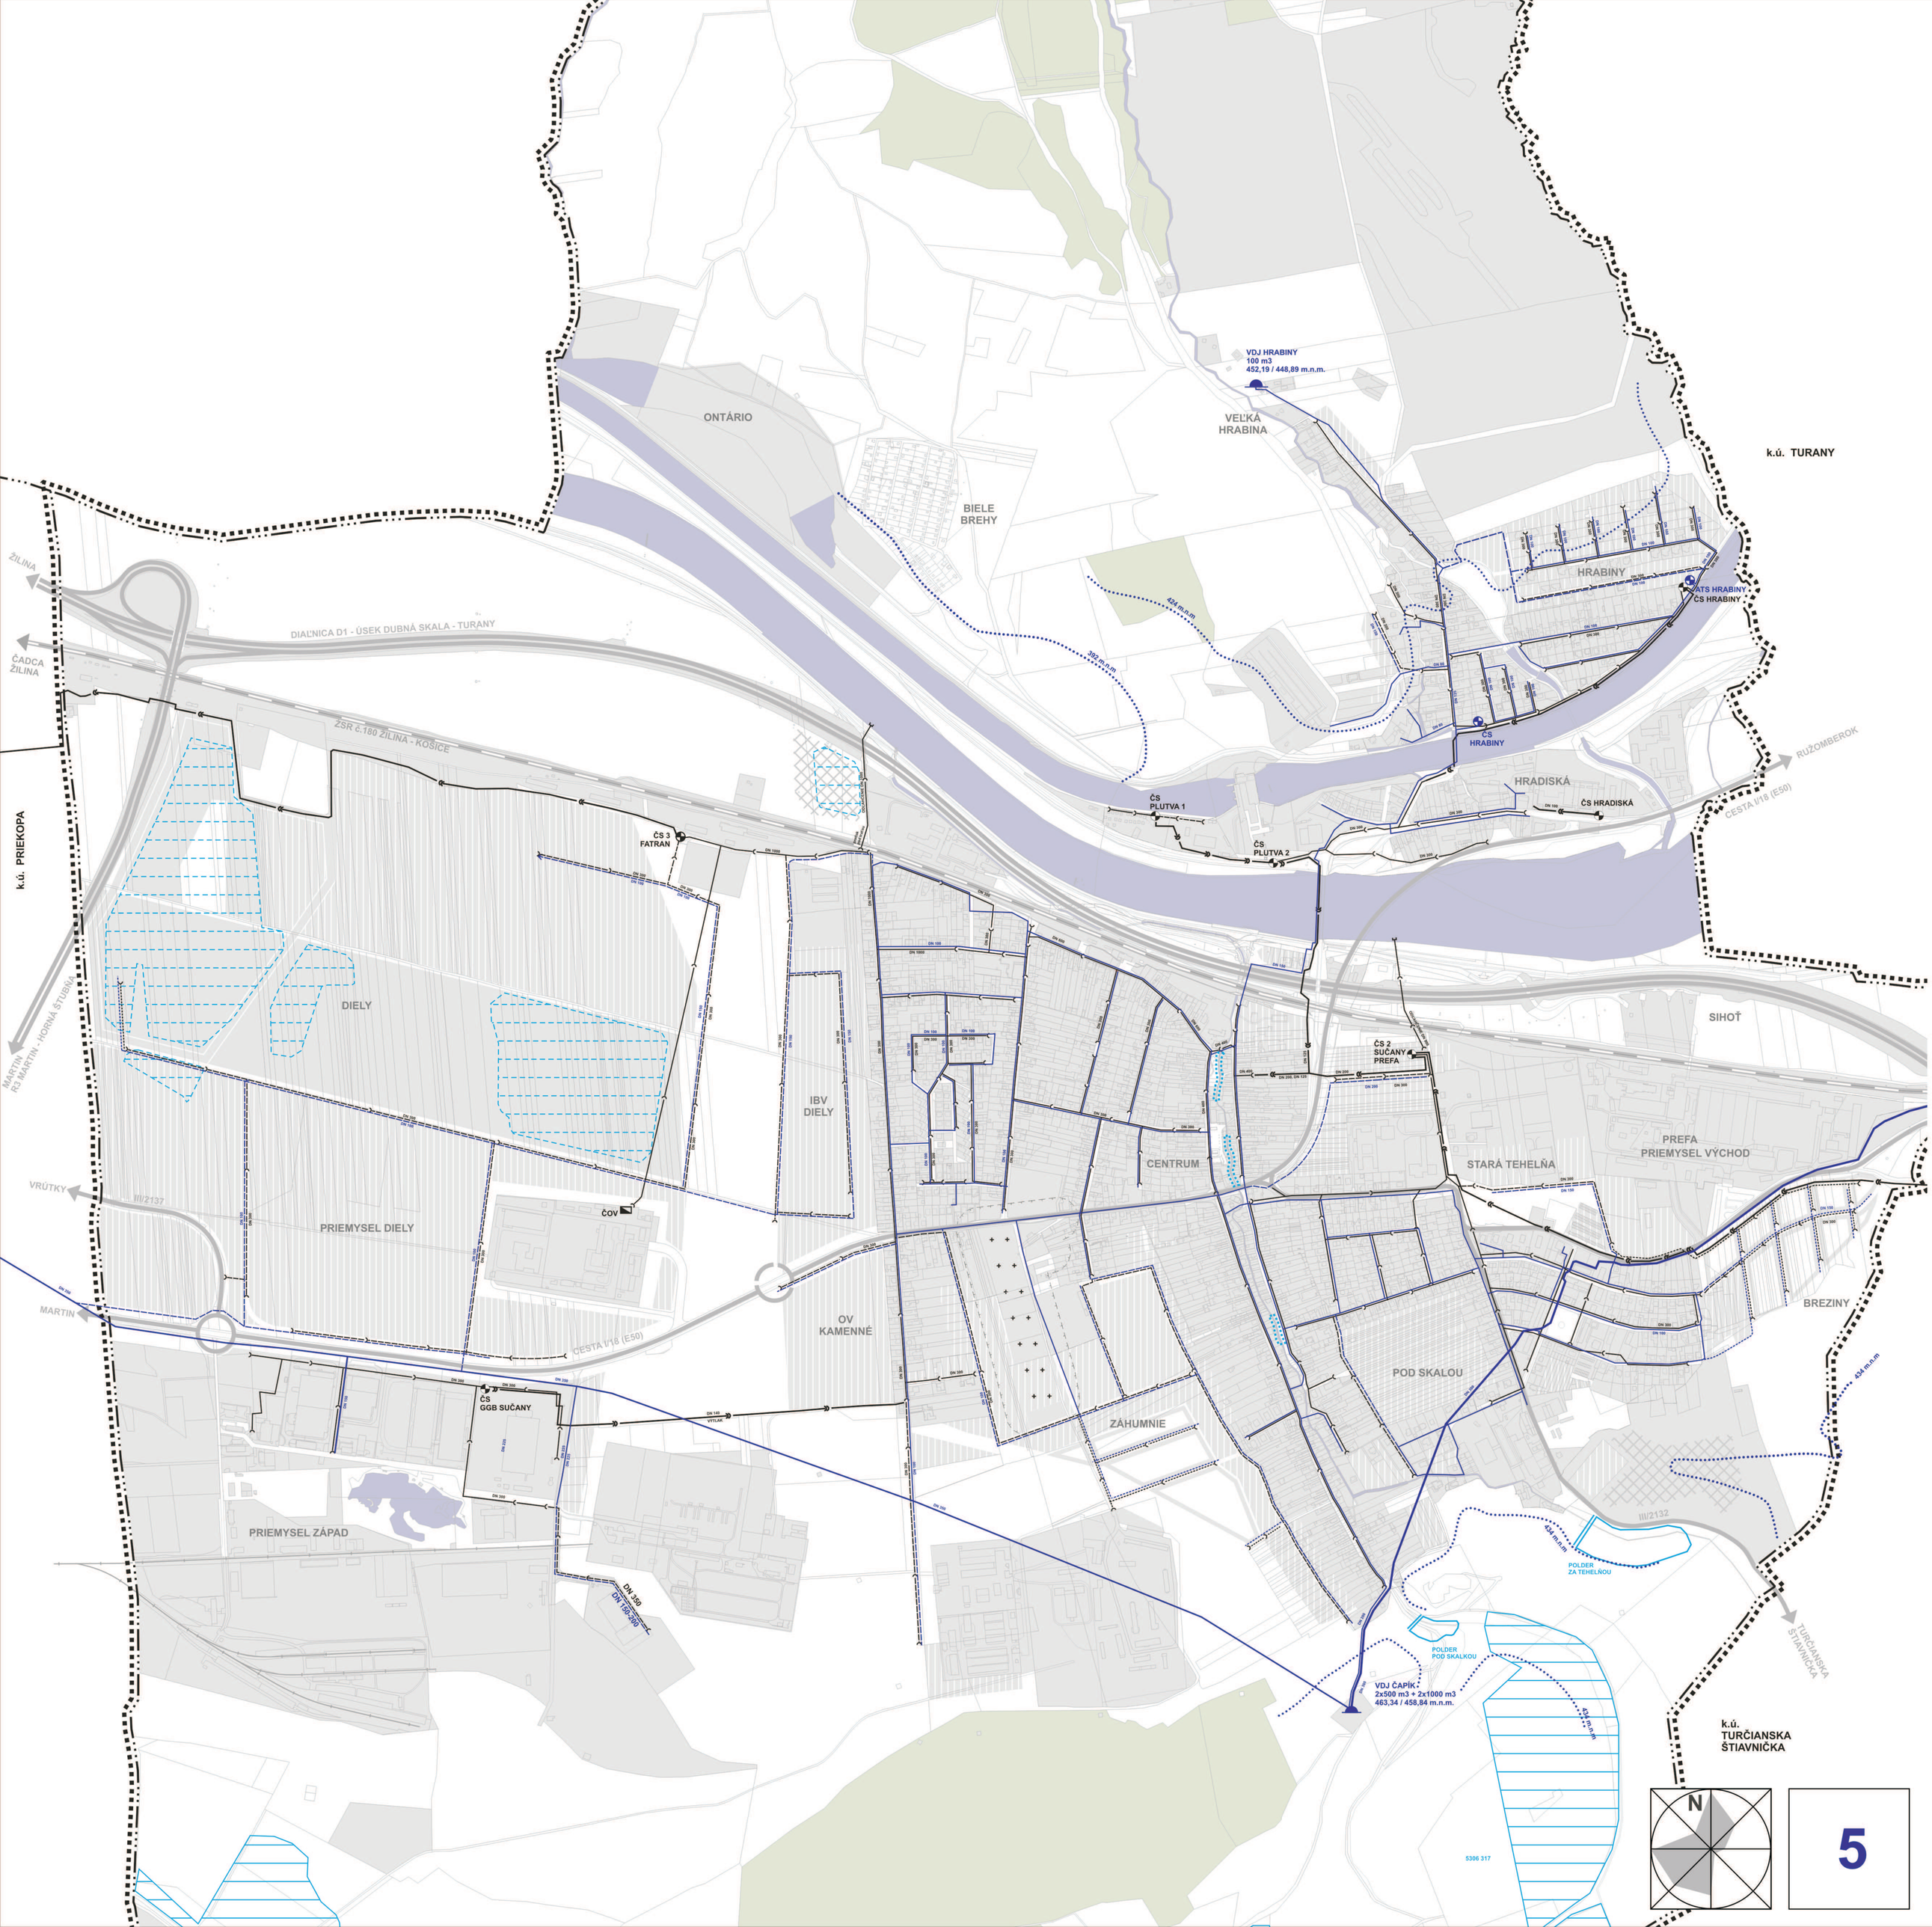

STAV	NÁVRH	VÝHLAD	
			HRANICA RIEŠENÉHO ÚZEMIA
			HRANICA OKRESU
			HRANICA KATASTRÁLNEHO ÚZEMIA
			HRANICA ZASTAVANÉHO ÚZEMIA K 1.1.1990
			HRANICA OCHRANNÝCH A BEZPEČNOSTNÝCH PÁSEM
			HRANICA CHRÁNENEJ VODOHOSPODÁRSKEJ OBLASTI
			ZASTAVANÉ PLOCHY
			CINTORÍN
			PLOCHY LESOV
			VODNÉ TOKY, VODNÉ PLOCHY
			PRÍVODNÉ VODOVODNÉ POTRUBIE
			ROZVÁDZACIE A ZÁSOBOVACIE VODOVODNÉ POTRUBIE
			ČERPACIA STANICA VODY
			VODOJEM
			SPLAŠKOVÁ KANALIZÁCIA - GRAVITAČNÁ
			TLAKOVÁ KANALIZÁCIA
			ČERPACIA STANICA SPLAŠKOVÝCH VÔD
ČOV			ČISTIAREŇ ODPADOVÝCH VÔD
			MELIORÁCIE
			POLDRE
			VODNÉ PLOCHY
			VODNÉ PLOCHY PO ŤAŽBE ŠTRKU
			ÚPRAVA VODNÝCH TOKOV
			TLAKOVÉ PÁSMO VODOVODU

OCHRANNÉ PÁSMA VODOVODOV A KANALIZÁCIÍ:

Pre vodovodné a kanalizačné potrubia platia ustanovenia zák. č. 442/2002 Z. z. ako i STN 736005 o priestorovej úprave vedení technického vybavenia.
verejné vodovody a kanalizácie
- do priemeru 500 mm - 1,5 m od vonkajšieho okraja na každú stranu.
- nad priemer 500 mm - 2,5 m vonkajšieho okraja na každú stranu

N

5

POZNÁMKA: POLOHA SIETÍ VO VÝKRESE JE UPRAVENÁ S OHĽADOM NA MIERKU A ČITATEĽNOSŤ V TLAČENEJ PODOBE.

SPRACOVATEĽ:	ING. ARCH. KATARÍNA KONFÁLOVÁ - PROARCH		PROARCH JEDNOČLENNÁ KANCELÁRIA
NÁZOV VÝKRESU:	RIEŠENIE VEREJNÉHO TECHNICKÉHO VYBAVENIA – VODNÉ HOSPODÁRSTVO		ROK SPRACOVANIA 01/2022
NÁZOV DOKUMENTÁCIE:	ÚZEMNÝ PLÁN OBCE SUČANY		MIERKA 1 : 5 000
URBANIZMUS: ING.ARCH. K. KONFÁLOVÁ, ING.ARCH. P. KRAJČÍ	DOPRAVA: ING. R. TISO	TECHNICKÁ INFRAŠTRUKTÚRA: K. KOLLÁR	OCHRANA PRÍRODY: ING. ARCH. P. KRAJČÍ	POĽNOHOSP. PÔDA: K. MIHOKOVÁ
OBSTARÁVATEĽ:	OBEC SUČANY	OSO:	ING. ARCH. BEÁTA MIKUŠOVÁ