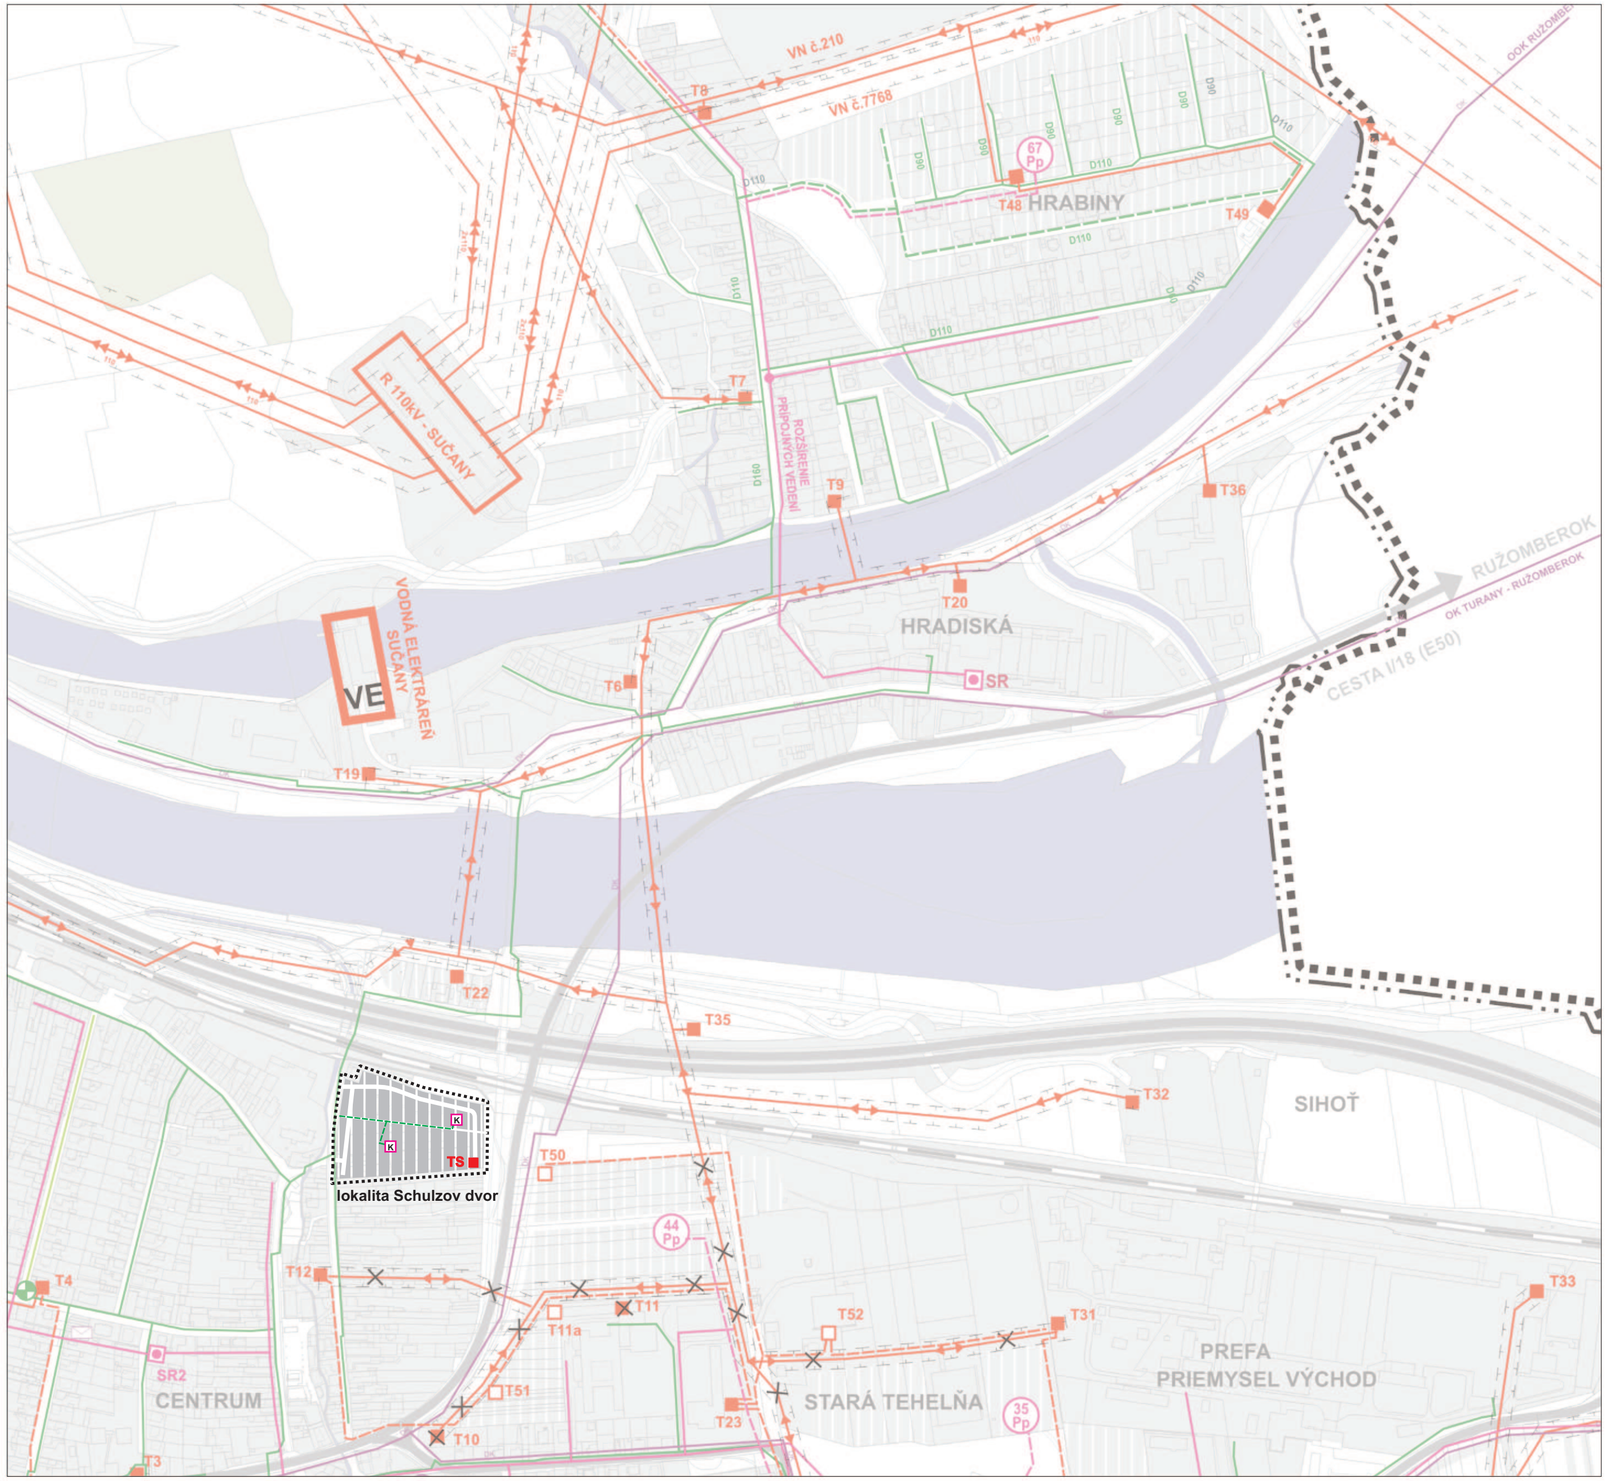



| STAV | NÁVRH | VÝHLAD | |
|---|---|---|---|
| | | | HRANICA RIEŠENÉHO ÚZEMIA |
| | | | HRANICA OKRESU |
| | | | HRANICA KATASTRÁLNEHO ÚZEMIA |
| | | | HRANICA ZASTAVANÉHO ÚZEMIA K 1.1.1990 |
| | | | HRANICA OCHRANNÝCH A BEZPEČNOSTNÝCH PÁSEM |
| | | | ZASTAVANÉ PLOCHY |
| | | | CINTORÍN |
| | | | PLOCHY LESOV |
| | | | VODNÉ TOKY, VODNÉ PLOCHY |
| | | | ZVN 400 kV VZDUŠNÉ VEDENIE |
| 220 | 220 | | VVN 220 kV VZDUŠNÉ VEDENIE |
| 110 | 110 | | VVN 110 kV VZDUŠNÉ VEDENIE |
| | | | VN 22 kV VZDUŠNÉ VEDENIE |
| | | | VN 22 kV KÁBLOVÉ VEDENIE |
| TRANSFORMOVŇA 400 / 220 / 110 kV SUČANY | | | TRANSFORMOVŇA 400 / 220 / 110 kV SUČANY |
| VE | | | VODNÁ ELEKTRÁREŇ |
| R 110kV | | | ROZVODŇA VN 110 kV VEDENÍ |
| TS | T53 | | TRAFOSTANICA 22/0,4 kV |
| | | | VN VEDENIE NA ZRUŠENIE (PREKLÁDKU) |
| T5 | | | TRAFOSTANICA NA ZRUŠENIE (PREKLÁDKU) |
| DK | | | DIAĽKOVÝ TELEKOMUNIKAČNÝ KÁBEL - OOK, DOK |
| | | | TELEFÓNNA ÚSTREDŇA |
| | | | SLOVENSKÁ POŠTA |
| | | | VTL PLYNOVOD |
| | | | STL 1 PLYNOVOD |
| | | | STL 2 PLYNOVOD |
| | | | NTL PLYNOVOD |
| RS 2 | RS | | REGULAČNÁ STANICA PLYNU VTL/STL |
| | | | REGULÁTOR PLYNU VTL/STL/NTL |
| | K | | KOTOLŇA |

**OCHRANNÉ PÁSMA PLYNOVODOV:**

vzdialenosť na každú stranu od osi plynovodu alebo od pôdorysu technologickej časti plynárenského zariadenia je
- 4 m pre plynovod s menovitou svetlosťou do 200 mm
- 8 m pre plynovod s menovitou svetlosťou od 201mm do 500 mm,
- 1 m pre plynovod v zastavanom území s prevádzkovaným tlakom nižším ako 0,4 Mpa
- 8 m pre technologické objekty(regulačné stanice, filtračné stanice, armatúrne uzly, zariadenia protikoróznej ochrany a telekomunikačné zariadenia).

**BEZPEČNOSTNÉ PÁSMO PLYNOVODOV:**

Vzdialenosť na každú stranu od osi plynovodu alebo od pôdorysu plynárenského zariadenia je:
- 10 m pri plynovodoch s tlakom nižším ako 0,4 Mpa prevádzkovaných na voľnom priestranstve a na nezastavanom území,
- 20 m pri plynovodoch s tlakom od 0,4 MPa do 4 Mpa a s menovitou svetlosťou do 350 mm,
- 50 m pri regulačných staniciach, filtračných staniciach, armatúrnych uzloch

**OCHRANNÉ PÁSMA ELEKTRICKÝCH VEDENÍ A ZARIADENÍ:**

10 m pri napätí od 1 kV do 35 kV vrátane, v súvislých lesných priesekoch 7 m,
15 m pri napätí od 35 kV do 110 kV vrátane,
20 m pri napätí od 110 kV do 220 kV vrátane,
25 m pri napätí od 220 kV do 400 kV vrátane,
35 m pri napätí nad 400 kV,
ochranné pásmo zaveseného káblového vedenia s napätím od 1 k V do 110 k V vrátane je 2 m
od krajného vodiča na každú stranu.
podzemného elektrického vedenia - 1 m pri napätí do 110 kV vrátane vedenia riadiacej regulačnej a zabezpečovacej techniky,
transformovne z vysokého na nízke napätie je vymedzené vzdialenosťou 10 m od konštrukcie transformovne.

N

6

| | | | |
|---|---|---|---|
| SPRACOVATEĽ: | ING. ARCH. PAVOL VISCZOR - AUTORIZOVANÝ ARCHITEKT | | ING. ARCH. PAVOL VISCZOR AUTORIZOVANÝ ARCHITEKT KUBINSKÁ 7/8 010 08 ŽILINA |
| NÁZOV VÝKRESU: | RIEŠENIE VEREJNÉHO TECHNICKÉHO VYBAVENIA – ENERGETIKA | | |
| NÁZOV DOKUMENTÁCIE: | ÚZEMNÝ PLÁN OBCE SUČANY - ZMENY A DOPLNKY č.1 | | ROK SPRACOVANIA 04/2025 |
| | | | MIERKA 1 : 5 000 |
| URBANIZMUS<br>ING. ARCH. PAVOL VISCZOR<br>ING.ARCH. P. KRAJČ | DOPRAVA<br>ING. R. TISO | TECHNICKÁ INFRAŠTRUKTÚRA | OCHRANA PRÍRODY<br>ING. ARCH. P. KRAJČ | POĽNOHOSP. PÔDA<br>P KRAJČ |
| OBSTARÁVATEĽ: | OBEC SUČANY | OSO: | ING. ARCH. BEÁTA MIKUŠOVÁ | |