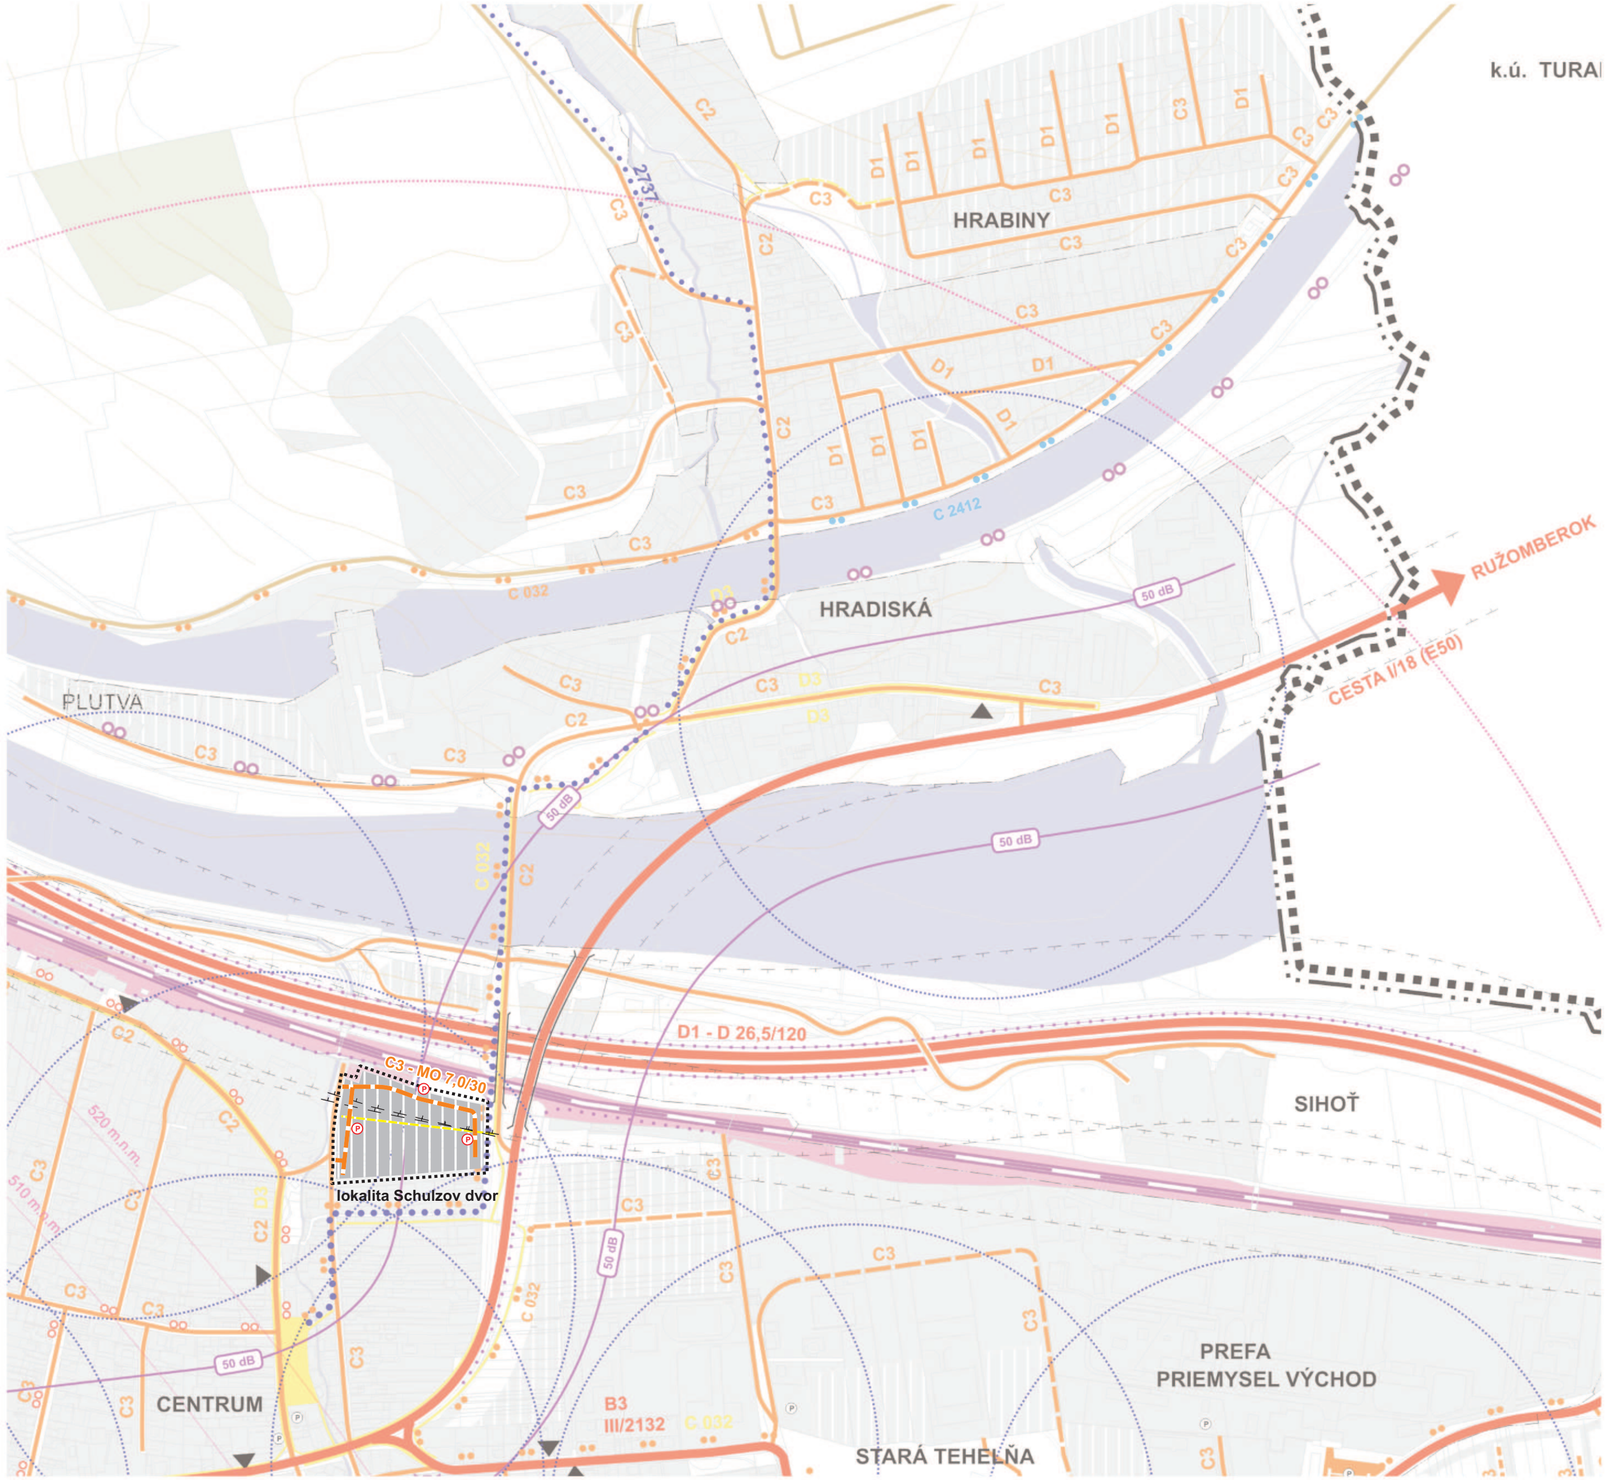


STAV	NÁVRH	VÝHĽAD	
			HRANICA RIEŠENÉHO ÚZEMIA
			HRANICA OKRESU
			HRANICA KATASTRÁLNEHO ÚZEMIA
			HRANICA ZASTAVANÉHO ÚZEMIA K 1.1.1990
			HRANICA OCHRANNÝCH A BEZPEČNOSTNÝCH PÁSEM
			ZASTAVANÉ PLOCHY
			CINTORÍN
			PLOCHY LESOV
			VODNÉ TOKY A PLOCHY
			DIAĽNICA A RÝCHLOSTNÁ KOMUNIKÁCIA
			ZBERNÉ KOMUNIKÁCIE FUNKČNEJ TRIEDY B1
			ZBERNÁ KOMUNIKÁCIA FUNKČNEJ TRIEDY B3
			OBSLUŽNÁ KOMUNIKÁCIA
			ÚČELOVÁ KOMUNIKÁCIA (POĽNÁ, LESNÁ CESTA)
			OKRUŽNÁ KRIŽOVATKA
B1- C 11,5/80	C3-MO 7,0/30	C3	OZNAČENIE FUNKČNEJ TRIEDY A KATEGÓRIE KOMUNIKÁCIE
ČSPHM			ČERPACIA STANICA POHONNÝCH HMÔT (LPG)
			AUTOBUSOVÁ ZASTÁVKA
P	P		PARKOVISKÁ
Ž			ŽELEZNIČNÁ STANICA (ZASTÁVKA)
			ŽELEZNIČNÁ TRAŤ A PLOCHY ŽSR
			ŽELEZNIČNÁ VLEČKA
			PROTIHLUKOVÁ OCHRANA
			PEŠIE TRASY
			ZNAČENÉ CYKLOTRASY / NÁVRH VÁŽSKA CYKLOTRASA LIPOVEC - KRPEĽANY
			CYKLOTRASY MIESTNEHO VÝZNAMU
			TURICKÉ TRASY
			IZOCHRÓNA PEŠEJ DOSTUPNOSTI - 5 min.
50 dB			IZOFÓNA HLUKU 50 dB (REFERENČNÝ ČASOVÝ INTERVAL „NOC“)
			OCHRANNÉ PÁSMA LETISKA
			SIRÉNA
			DOSAH SIRÉNY

N

4

OCHRANNÉ PÁSMA CIEST A ŽELEZNÍC

CESTY:
100 metrov od osi vozovky priahlého jazdného pásu diaľnice a cesty budovanej ako rýchlostná komunikácia
50 metrov od osi vozovky cesty I. triedy
25 metrov od osi vozovky cesty II. triedy a miestnej komunikácie, ak sa buduje ako rýchlostná komunikácia
20 metrov od osi vozovky cesty III. triedy
15 metrov od osi vozovky miestnej komunikácie I. a II. triedy

ŽELEZNICE:
pre železničnú dráhu 60 metrov od osi krajnej koľaje, najmenej však 30 metrov od vonkajšej hranice obvodu dráhy
pre ostatné koľajové dráhy a pre pozemnú lanovú dráhu 15 metrov od osi krajnej koľaje
pre visutú lanovú dráhu 15 metrov od nosného alebo dopravného lana

SPRACOVATEĽ:	ING. ARCH. PAVOL VISCZOR - AUTORIZOVANÝ ARCHITEKT		ING. ARCH. PAVOL VISCZOR AUTORIZOVANÝ ARCHITEKT KUBÍNSKA 7/8 010 08 ŽILINA
NÁZOV VÝKRESU:	RIEŠENIE VEREJNÉHO DOPRAVNÉHO VYBAVENIA		
NÁZOV DOKUMENTÁCIE:	ÚZEMNÝ PLÁN OBCE SUČANY - ZMENY A DOPLNKY č.1		ROK SPRACOVANIA 04/2025
			MIERKA 1 : 5 000
URBANIZMUS	DOPRAVA	TECHNICKÁ INFRAŠTRUKTÚRA	OCHRANA PRÍRODY
ING. ARCH. PAVOL VISCZOR ING.ARCH. P. KRAJČ	ING. R. TISO		ING. ARCH. P. KRAJČ
POĽNOHOSP. PÔDA	P KRAJČ		
OBSTARÁVATEĽ:	OBEC SUČANY	OSO:	ING. ARCH. BEÁTA MIKUŠOVÁ