


ÚZEMNÝ PLÁN OBCE
SUČANY

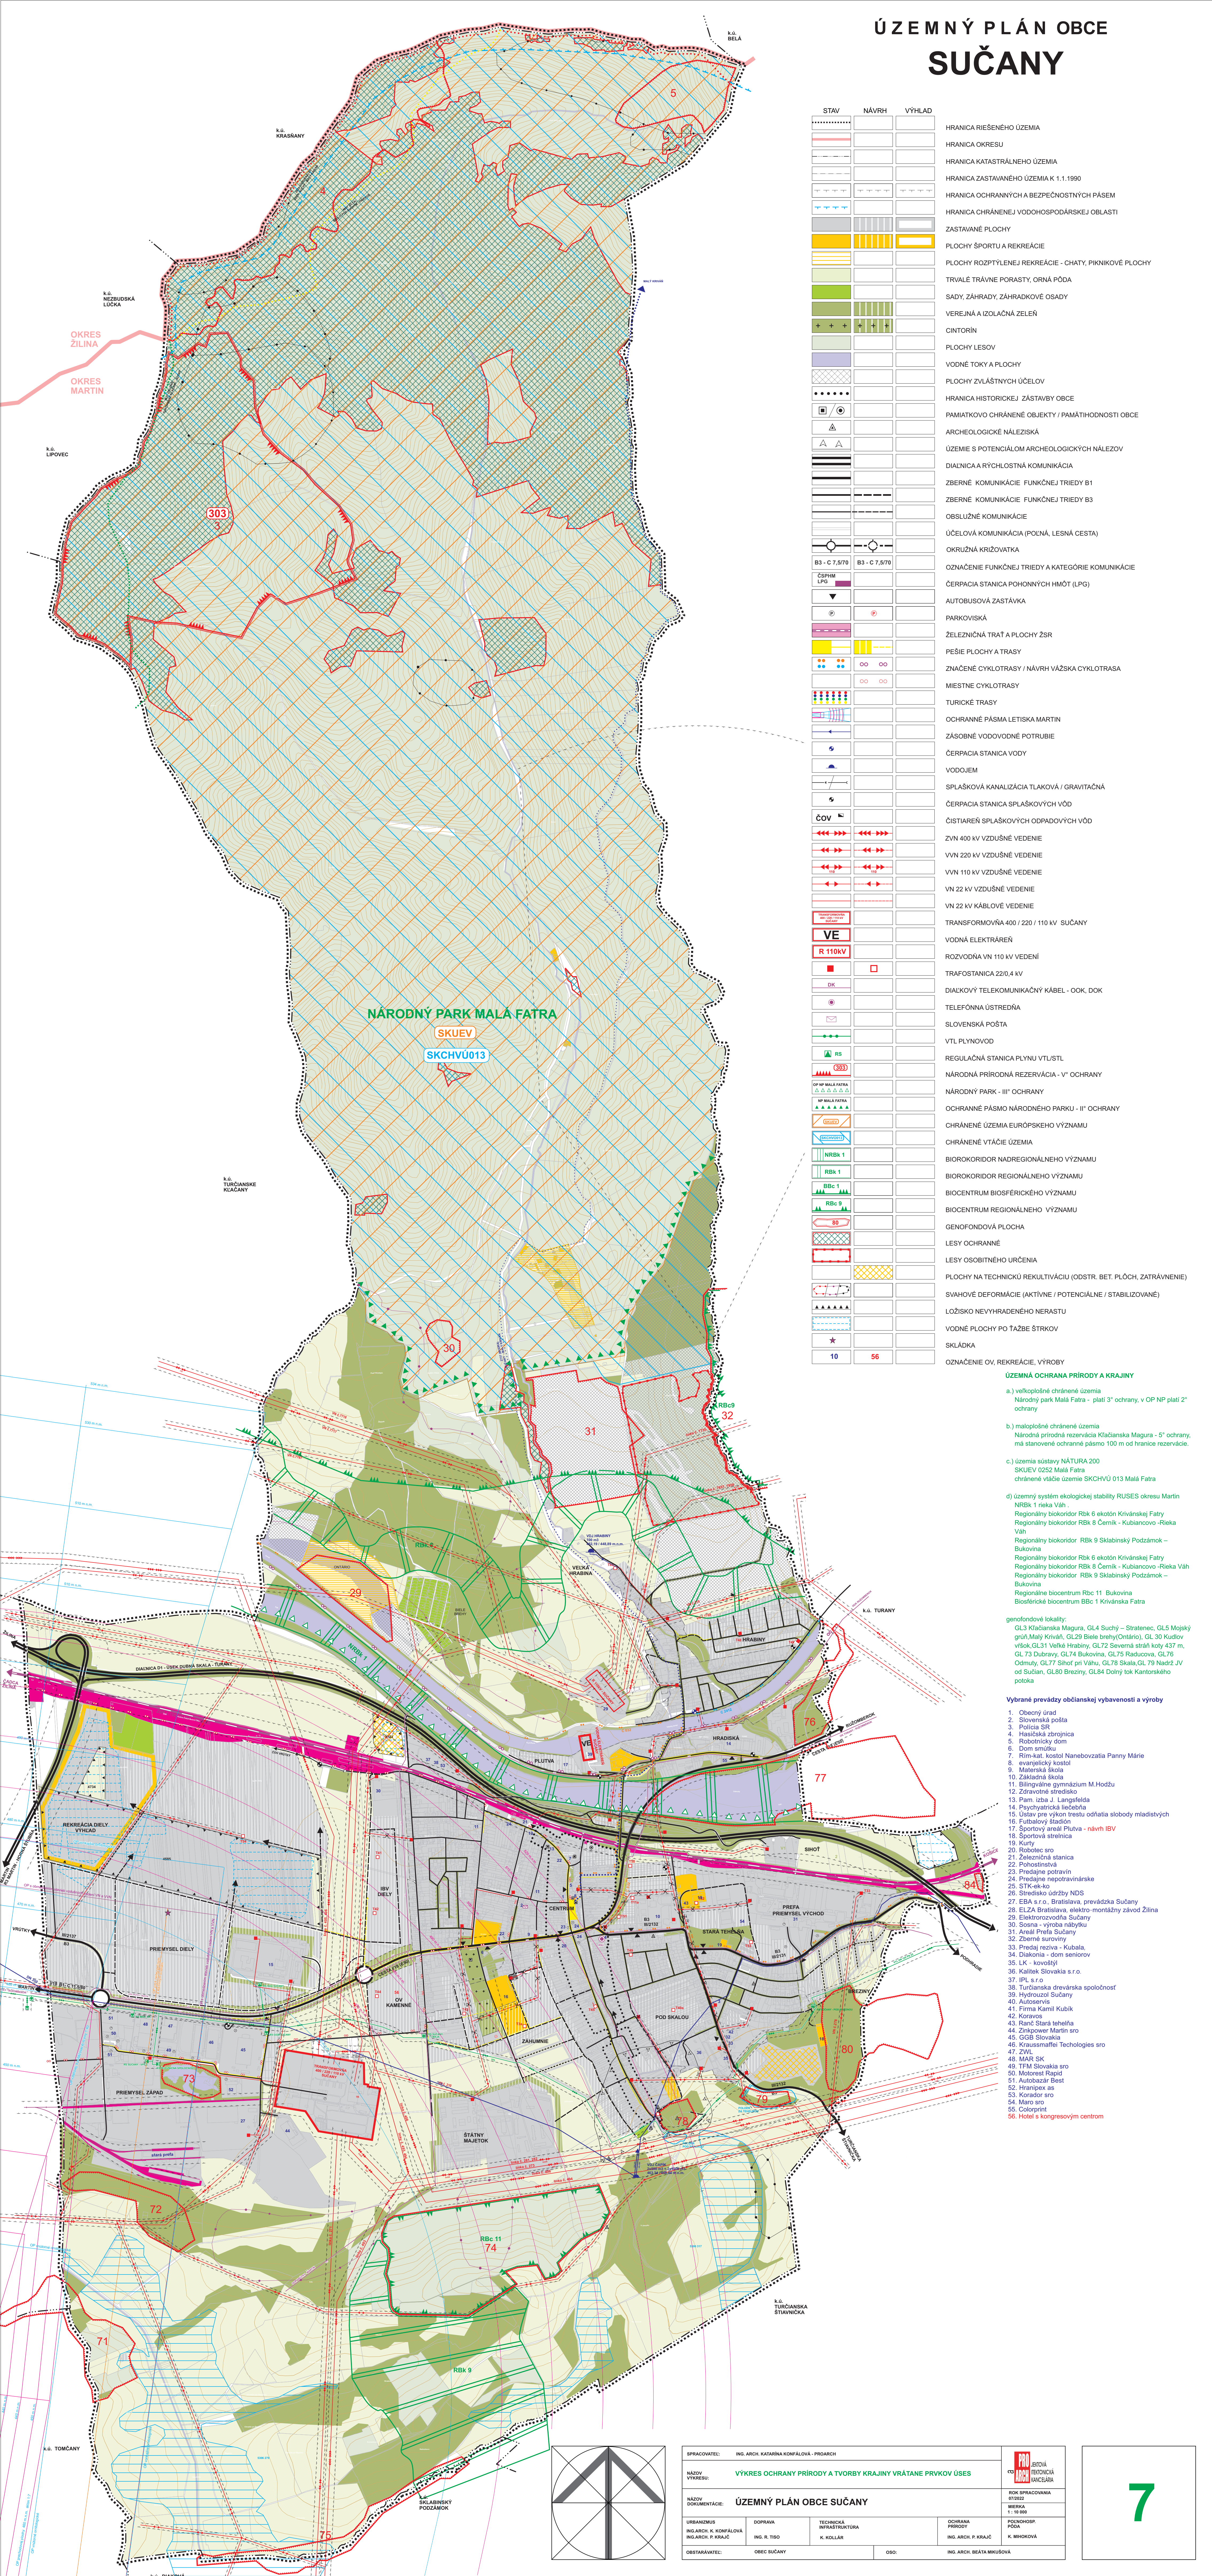

STAV	NÁVRH	VÝHLAD	
.....			HRANICA RIEŠENÉHO ÚZEMIA
----			HRANICA OKRESU
----			HRANICA KATASTRÁLNEHO ÚZEMIA
----			HRANICA ZASTAVANÉHO ÚZEMIA K 1.1.1990
----	----	----	HRANICA OCHRANNÝCH A BEZPEČNOSTNÝCH PÁSEM
----	----	----	HRANICA CHRÁNENEJ VODOHOSPODÁRSKEJ OBLASTI
----	----	----	ZASTAVANÉ PLOCHY
----	----	----	PLOCHY ŠPORTU A REKREÁCIE
----	----	----	PLOCHY ROZPTYLENEJ REKREÁCIE - CHATY, PIKNIKOVÉ PLOCHY
----	----	----	TRVALÉ TRÁVNE PORASTY, ORNÁ PÓDA
----	----	----	SADY, ZÁHRADY, ZÁHRADKOVÉ OSADY
----	----	----	VEREJNÁ A IZOLAČNÁ ZELEŇ
----	----	----	CINTORÍN
----	----	----	PLOCHY LESOV
----	----	----	VODNÉ TOKY A PLOCHY
----	----	----	PLOCHY ZVLÁŠTNÝCH ÚČELOV
----	----	----	HRANICA HISTORICKEJ ZÁSTAVBY OBCE
----	----	----	PAMIATKOVO CHRÁNENÉ OBJEKTY / PAMÄTIHOODNOSTI OBCE
----	----	----	ARCHEOLOGICKÉ NÁLEZISKÁ
----	----	----	ÚZEMIE S POTENCIÁLOM ARCHEOLOGICKÝCH NÁLEZOV
----	----	----	DIAZNICA A RÝCHLOSTNÁ KOMUNIKÁCIA
----	----	----	ZBERNÉ KOMUNIKÁCIE FUNKČNEJ TRIEDY B1
----	----	----	ZBERNÉ KOMUNIKÁCIE FUNKČNEJ TRIEDY B3
----	----	----	OBSLUŽNÉ KOMUNIKÁCIE
----	----	----	ÚČELOVÁ KOMUNIKÁCIA (POĽNÁ, LESNÁ CESTA)
----	----	----	OKRUŽNÁ KRIŽOVATKA
----	----	----	OZNAČENIE FUNKČNEJ TRIEDY A KATEGÓRIE KOMUNIKÁCIE
----	----	----	ČERPACIA STANICA POHONNÝCH HMŔOT (LPG)
----	----	----	AUTOBUSOVÁ ZASTÁVKA
----	----	----	PARKOVISKÁ
----	----	----	ŽELEZIČNÁ TRÁŤ A PLOCHY ŽSR
----	----	----	PEŠIE PLOCHY A TRASY
----	----	----	ZNAČENÉ CYKLOTRASY / NÁVRH VÁŽSKA CYKLOTRASA
----	----	----	MIESTNE CYKLOTRASY
----	----	----	TURICKÉ TRASY
----	----	----	OCHRANNÉ PÁSMO LETISKÁ MARTIN
----	----	----	ZÁSOBNÉ VODOVODNÉ POTRUBIE
----	----	----	ČERPACIA STANICA VODY
----	----	----	VODOJEM
----	----	----	SPĽAŠKOVÁ KANALIZÁCIA TLAKOVÁ / GRAVITAČNÁ
----	----	----	ČERPACIA STANICA SPĽAŠKOVÝCH VÔD
----	----	----	ČISTIAREŇ SPĽAŠKOVÝCH ODPADOVÝCH VÔD
----	----	----	ZVN 400 kV VZDUŠNÉ VEDENIE
----	----	----	VVN 220 kV VZDUŠNÉ VEDENIE
----	----	----	VVN 110 kV VZDUŠNÉ VEDENIE
----	----	----	VN 22 kV VZDUŠNÉ VEDENIE
----	----	----	VN 22 kV KÁBLOVÉ VEDENIE
----	----	----	TRANSFORMOVNÁ 400 / 220 / 110 kV SUČANY
----	----	----	VODNÁ ELEKTRÁREŇ
----	----	----	ROZVODNÁ VN 110 kV VEDENÍ
----	----	----	TRAFOSTANICA 22/0,4 kV
----	----	----	DIAĽKOVÝ TELEKOMUNIKAČNÝ KÁBEL - OOK, DOK
----	----	----	TELEFÓNNA ÚSTREDŇA
----	----	----	SLOVENSKÁ POŠTA
----	----	----	VTL PLYNOVOD
----	----	----	REGULAČNÁ STANICA PLYNU VTUŠTL
----	----	----	NÁRODNÁ PRÍRODNÁ REZERVÁCIA - "V" OCHRANY
----	----	----	NÁRODNÝ PARK - "II" OCHRANY
----	----	----	OCHRANNÉ PÁSMO NÁRODNÉHO PARKU - "II" OCHRANY
----	----	----	CHRÁNENÉ ÚZEMIA EURÓPSKEHO VÝZNAMU
----	----	----	CHRÁNENÉ VTÁČIE ÚZEMIA
----	----	----	BIOROKORIDOR NADREGIONÁLNEHO VÝZNAMU
----	----	----	BIOROKORIDOR REGIONÁLNEHO VÝZNAMU
----	----	----	BIOCENTRUM BIOSFERICKÉHO VÝZNAMU
----	----	----	BIOCENTRUM REGIONÁLNEHO VÝZNAMU
----	----	----	GENOFONDOVÁ PLOCHA
----	----	----	LESY OCHRANNÉ
----	----	----	LESY OSOBNÉHO URČENIA
----	----	----	PLOCHY NA TECHNICKÚ REKULTIVÁCIU (ODSTR. BET. PLOCH, ZATŔAVNENIE)
----	----	----	SVAHOVÉ DEFORMÁCIE (AKTÍVNE / POTENCIÁLNE / STABILIZOVANÉ)
----	----	----	LOŽISKO NEVYHRADENÉHO NERASTU
----	----	----	VODNÉ PLOCHY PO ŤAŽBE ŠTRKOV
----	----	----	SKLADKA
----	----	----	OZNAČENIE OV, REKREÁCIE, VÝROBY


ÚZEMNÁ OCHRANA PRÍRODY A KRAJINY

- a.) veľkoplošné chránené územia
Národný park Malá Fatra - platí 3^o ochrany, v OP NP platí 2^o ochrany
- b.) maloplošné chránené územia
Národná prírodná rezervácia Kľačianska Magura - 5^o ochrany, má stanovené ochranné pásmo 100 m od hranice rezervácie
- c.) územia sústavy NÁSTURA 200
SKUEV 0252 Malá Fatra
chránené vtáčie územie SKCHVU 013 Malá Fatra
- d.) územný systém ekologickej stability RÚSES okresu Martin
NRBk 1 rieka Váh
Regionálny biokoridor RBk 6 ekotón Krivánskej Fatry
Regionálny biokoridor RBk 8 Černík - Kubianovce - Rieka Váh
Regionálny biokoridor RBk 9 Sklabinský Podzámok - Bukovina
Regionálny biokoridor RBk 6 ekotón Krivánskej Fatry
Regionálny biokoridor RBk 8 Černík - Kubianovce - Rieka Váh
Regionálny biokoridor RBk 9 Sklabinský Podzámok - Bukovina
Regionálne biocentrum RBc 11 Bukovina
Biosferické biocentrum BbC 1 Krivánska Fatra

- genofondové lokality:
GL3 Kľačianska Magura, GL4 Suchý - Stratenec, GL5 Mojský grň.Maly Kriván, GL29 Biela brhy(Ondáro), GL 30 Kudov vrch, GL31 Veľká Hrabina, GL72 Severná stena kory 437 m, GL 73 Dubravy, GL74 Bukovina, GL75 Raďuova, GL76 Odmuty, GL77 Sihot pri Váhu, GL78 Skala, GL 79 Nadr. JV od Sučan, GL80 Brezný, GL84 Dolný tok Kantorského potoka

Vybrané prevádzky občianskej vybavenosti a výroby

1. Obecný úrad
2. Slovenská pošta
3. Policia SR
4. Hasičská zbrojnica
5. Robotnícky dom
6. Dom emulky
7. Rím-kat. kostol Nanebovzatia Panny Márie
8. evanjelický kostol
9. Materská škola
10. Základná škola
11. Bilingválne gymnázium M.Hodzu
12. Zariadenie strediska
13. Pam. izba J. Langsfelda
14. Psychiatrická liečebňa
15. Ústav pre výkon trestu oňatia slobody mladistvých
16. Futbalový štadión
17. Športový areál Plutva - návrh IBV
18. Športová strediska
19. Kurty
20. Robolec sro
21. Železničná stanica
22. Pohostinstvá
23. Predajne potravín
24. Predajne nepotravinárske
25. STK-eko
26. Stredisko údržby NDS
27. EBA s.r.o., Bratislava, prevádzka Sučany
28. ELZA Bratislava, elektro-montážny závod Žilina
29. Elektronovodňa Sučany
30. Sores - výroba nábytku
31. Areál Pefa Sučany
32. Zberné surviny
33. Predaj rozno - Kubala
34. Diakonia - dom seniorov
35. LK - kovošlý
36. Kattak Slovakia s.r.o.
37. IPL s.r.o
38. Turčianska drevárska spoločnosť
39. Hydrouzol Sučany
40. Autoservis
41. Firma Kamil Kubik
42. Korvos
43. Ranc Stará tehlaňa
44. Zinkpower Martin sro
45. GCB Slovakia
46. Kraussmaffei Technologies sro
47. ZVL
48. MAR SK
49. TFM Slovakia sro
50. Motorest Rapid
51. Autobazar Best
52. Hranipax as
53. Korador sro
54. Maro sro
55. Colorprint
56. Hotel s kongresovým centrom

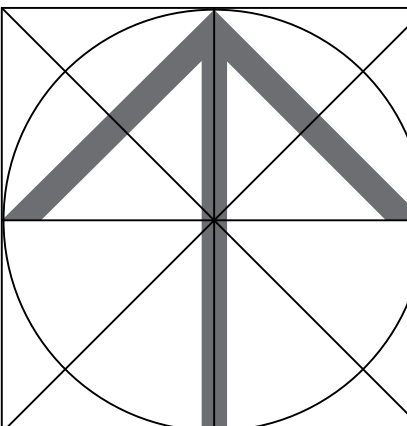

SPRACOVATEL:	ING. ARCH. KATARINA KONFALOVÁ - PROARCH		ROK SPRACOVANIA 07/2024
NÁZOV VÝKRESU:	VÝKRES OCHRANY PRÍRODY A TVORBY KRAJINY VRÁTANE PRVKOV ÚSES		
NÁZOV DOKUMENTÁCIE:	ÚZEMNÝ PLÁN OBCE SUČANY		MIERKA 1 : 10 000
URBANIZMUS	DOPRAVA	TECHNICKÁ INFRAŠTRUKTÚRA	PODROBNOSŤ PDA
ING. ARCH. K. KONFALOVÁ	ING. R. TISO	K. KOLLÁR	ING. ARCH. P. KRAJČ
OBSTARÁVATEL:	OBEC SUČANY	DSO:	ING. ARCH. BEĽTA MIKŠOVÁ