

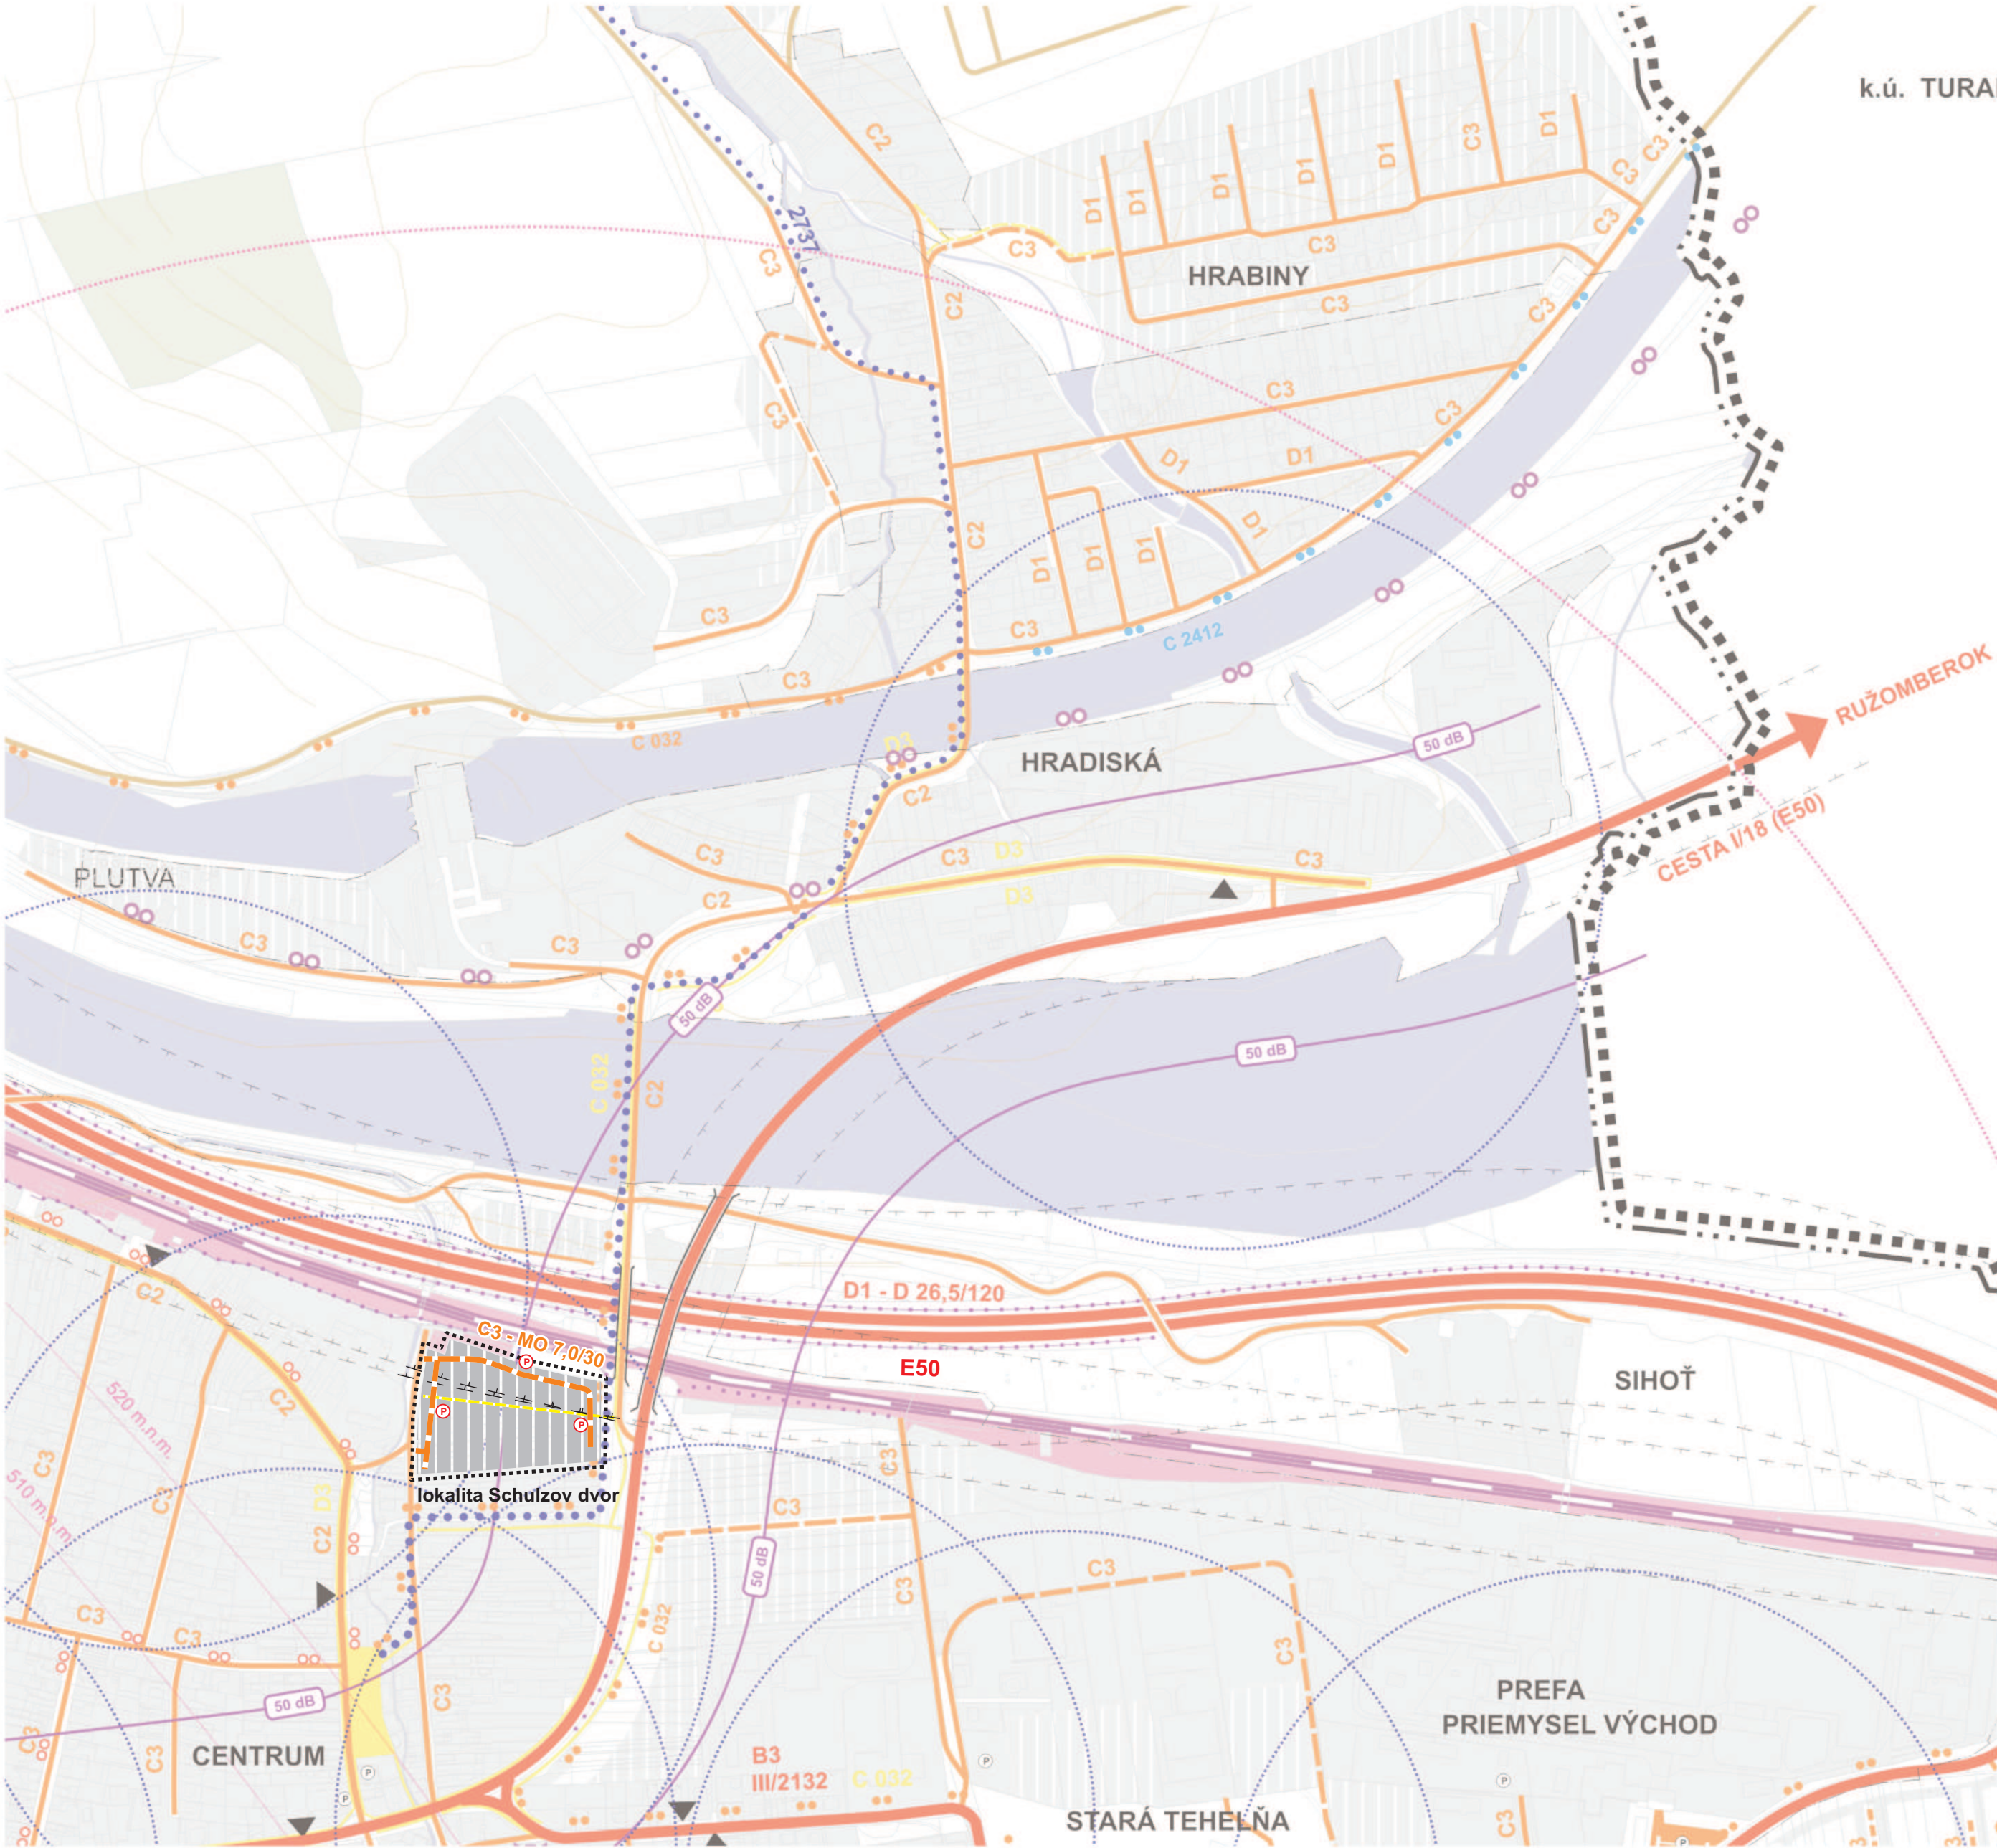


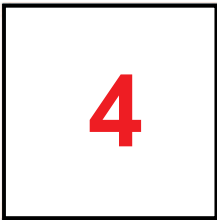

k.ú. TURAJ

STAV	NÁVRH	VÝHLAD

- HRANICA RIEŠENÉHO ÚZEMIA
- HRANICA OKRESU
- HRANICA KATASTRÁLNEHO ÚZEMIA
- HRANICA ZASTAVANÉHO ÚZEMIA K 1.1.1990
- HRANICA OCHRANNÝCH A BEZPEČNOSTNÝCH PÁSEM
- ZASTAVANÉ PLOCHY
- CINTORÍN
- PLOCHY LESOV
- VODNÉ TOKY A PLOCHY
- DIAĽNICA A RÝCHLOSTNÁ KOMUNIKÁCIA
- ZBERNÉ KOMUNIKÁCIE FUNKČNEJ TRIEDY B1
- ZBERNÁ KOMUNIKÁCIA FUNKČNEJ TRIEDY B3
- OBSLUŽNÁ KOMUNIKÁCIA
- ÚČELOVÁ KOMUNIKÁCIA (POLNÁ, LESNÁ CESTA)
- OKRUŽNÁ KRIŽOVATKA
- OZNAČENIE FUNKČNEJ TRIEDY A KATEGÓRIE KOMUNIKÁCIE
- ČERPACIA STANICA POHONNÝCH HMÔT (LPG)
- AUTOBUSOVÁ ZASTÁVKA
- PARKOVISKÁ
- ŽELEZNIČNÁ STANICA (ZASTÁVKA)
- ŽELEZNIČNÁ TRAŤ A PLOCHY ŽSR
- ŽELEZNIČNÁ VLEČKA
- PROTIHLUKOVÁ OCHRANA
- PEŠIE TRASY
- ZNAČENÉ CYKLOTRASY / NÁVRH VÁŽSKA CYKLOTRASA LIPOVEC - KRPEĽANY
- CYKLOTRASY MIESTNEHO VÝZNAMU
- TURICKÉ TRASY
- IZOCHRÓNA PEŠEJ DOSTUPNOSTI - 5 min.
- IZOFÓNA HLUKU 50 dB (REFERENČNÝ ČASOVÝ INTERVAL „NOC“)
- OCHRANNÉ PÁSMA LETISKA
- SIRÉNA
- DOSAH SIRÉNY

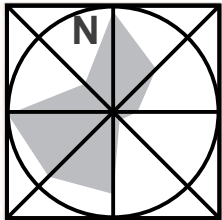

OCHRANNÉ PÁSMA CIEST A ŽELEZNÍC

CESTY:

100 metrov od osi vozovky priahľého jazdného pásu diaľnice a cesty budovanej ako rýchlostná komunikácia

50 metrov od osi vozovky cesty I. triedy

25 metrov od osi vozovky cesty II. triedy a miestnej komunikácie, ak sa buduje ako rýchlostná komunikácia

20 metrov od osi vozovky cesty III. triedy

15 metrov od osi vozovky miestnej komunikácie I. a II. triedy

ŽELEZNICE:

pre železničnú dráhu 60 metrov od osi krajnej koľaje, najmenej však 30 metrov od vonkajšej hranice obvodu dráhy

pre ostatné koľajové dráhy a pre pozemnú lanovú dráhu 15 metrov od osi krajnej koľaje

pre visutú lanovú dráhu 15 metrov od nosného alebo dopravného lana

SPRACOVATEĽ: ING. ARCH. PAVOL VISCZOR - AUTORIZOVANÝ ARCHITEKT		ING. ARCH. PAVOL VISCZOR AUTORIZOVANÝ ARCHITEKT KUBÍNSKA 7/8 010 08 ŽILINA	
NÁZOV VÝKRESU: RIEŠENIE VEREJNÉHO DOPRAVNÉHO VYBAVENIA		ROK SPRACOVANIA 04/2025	
NÁZOV DOKUMENTÁCIE: ÚZEMNÝ PLÁN OBCE SUČANY - ZMENY A DOPLNKY č.1		MIERKA 1 : 5 000	
URBANIZMUS ING. ARCH. PAVOL VISCZOR ING. ARCH. P. KRAJČ	DOPRAVA ING. R. TISO	TECHNICKÁ INFRAŠTRUKTÚRA	OCHRANA PRÍRODY ING. ARCH. P. KRAJČ
OBSTARÁVATEĽ: OBEC SUČANY		OSO: ING. ARCH. BEÁTA MIKUŠOVÁ	
		POLNOHOSP. PŮDA P KRAJČ	