
STAV	NÁVRH	VÝHLAD	
			HRANICA RIEŠENÉHO ÚZEMIA
			HRANICA OKRESU
			HRANICA KATASTRÁLNEHO ÚZEMIA
			HRANICA ZASTAVANÉHO ÚZEMIA K 1.1.1990
			HRANICA OCHRANNÝCH A BEZPEČNOSTNÝCH PÁSEM
			HRANICA CHRÁNENEJ VODOHOSPODÁRSKEJ OBLASTI
			ZASTAVANÉ PLOCHY
			PLOCHY ŠPORTU A REKREÁCIE
			PLOCHY ROZPTÝLENEJ REKREÁCIE - CHATY, PIKNIKOVÉ PLOCHY
			TRVALÉ TRÁVNE PORASTY, ORNÁ PÔDA
			SADY, ZÁHRADY, ZÁHRADKOVÉ OSADY
			VEREJNÁ A IZOLAČNÁ ZELEŇ
			CINTORÍN
			PLOCHY LESOV
			VODNÉ TOKY A PLOCHY
			PLOCHY ZVLÁŠTNYCH ÚČELOV
			HRANICA HISTORICKEJ ZÁSTAVBY OBCE
			PAMIATKOVO CHRÁNENÉ OBJEKTY / PAMÄTIHODNOSTI OBCE
			ARCHEOLOGICKÉ NÁLEZISKÁ
			ÚZEMIE S POTENCIÁLOM ARCHEOLOGICKÝCH NÁLEZOV
			DIAĽNICA A RÝCHLOSTNÁ KOMUNIKÁCIA
			ZBERNÉ KOMUNIKÁCIE FUNKČNEJ TRIEDY B1
			ZBERNÉ KOMUNIKÁCIE FUNKČNEJ TRIEDY B3
			OBSLUŽNÉ KOMUNIKÁCIE
			ÚČELOVÁ KOMUNIKÁCIA (POĽNÁ, LESNÁ CESTA)
			OKRUŽNÁ KRIŽOVATKA
B3 - C 7,5/70	B3 - C 7,5/70		OZNAČENIE FUNKČNEJ TRIEDY A KATEGÓRIE KOMUNIKÁCIE
ČSPHM LPG			ČERPACIA STANICA POHONNÝCH HMÔT (LPG)
			AUTOBUSOVÁ ZASTÁVKA
P	P		PARKOVISKÁ

STAV	NÁVRH	VÝHLAD	
			ŽELEZNIČNÁ TRAŤ A PLOCHY ŽSR
			PEŠIE PLOCHY A TRASY
			ZNAČENÉ CYKLOTRASY / NÁVRH VÁŽSKA CYKLOTRASA
			MIESTNE CYKLOTRASY
			TURICKÉ TRASY
			OCHRANNÉ PÁSMA LETISKA MARTIN
			ZÁSOBNÉ VODOVODNÉ POTRUBIE
			ČERPACIA STANICA VODY
			VODOJEM
			SPLAŠKOVÁ KANALIZÁCIA TLAKOVÁ / GRAVITAČNÁ
			ČERPACIA STANICA SPLAŠKOVÝCH VÔD
čov			ČISTIAREŇ SPLAŠKOVÝCH ODPADOVÝCH VÔD
			ZVN 400 kV VZDUŠNÉ VEDENIE
			VVN 220 kV VZDUŠNÉ VEDENIE
110	110		VVN 110 kV VZDUŠNÉ VEDENIE
			VN 22 kV VZDUŠNÉ VEDENIE
			VN 22 kV KÁBLOVÉ VEDENIE
TRANSFORMOVŇA 400 / 220 / 110 kV SUČANY			TRANSFORMOVŇA 400 / 220 / 110 kV SUČANY
VE			VODNÁ ELEKTRÁREŇ
R 110kV			ROZVODŇA VN 110 kV VEDENÍ
			TRAFOSTANICA 22/0,4 kV
DK			DIAĽKOVÝ TELEKOMUNIKAČNÝ KÁBEL - OOK, DOK
			TELEFÓNNA ÚSTREDŇA
			SLOVENSKÁ POŠTA
			VTL PLYNOVOD
RS			REGULAČNÁ STANICA PLYNU VTL/STL
303			NÁRODNÁ PRÍRODNÁ REZERVÁCIA - V° OCHRANY
OP NP MALÁ FATRA			NÁRODNÝ PARK - III° OCHRANY
NP MALÁ FATRA			OCHRANNÉ PÁSMO NÁRODNÉHO PARKU - II° OCHRANY
SKUEV			CHRÁNENÉ ÚZEMIA EURÓPSKEHO VÝZNAMU

STAV	NÁVRH	VÝHLAD	
SKCHVU013			CHRÁNENÉ VTÁČIE ÚZEMIA
NRBk 1			BIOROKORIDOR NADREGIONÁLNEHO VÝZNAMU
RBk 1			BIOROKORIDOR REGIONÁLNEHO VÝZNAMU
BBc 1			BIOCENTRUM BIOSFÉRICKÉHO VÝZNAMU
RBc 9			BIOCENTRUM REGIONÁLNEHO VÝZNAMU
80			GENOFONDOVÁ PLOCHA
			LESY OCHRANNÉ
			LESY OSOBITNÉHO URČENIA
			PLOCHY NA TECHNICKÚ REKULTIVÁCIU (ODSTR. BET. PLÔCH, ZATRÁVNENIE)
			SVAHOVÉ DEFORMÁCIE (AKTÍVNE / POTENCIÁLNE / STABILIZOVANÉ)
			LOŽISKO NEVYHRADENÉHO NERASTU
			VODNÉ PLOCHY PO ŤAŽBE ŠTRKOV
			SKLÁDKA
10	56		OZNAČENIE OV, REKREÁCIE, VÝROBY

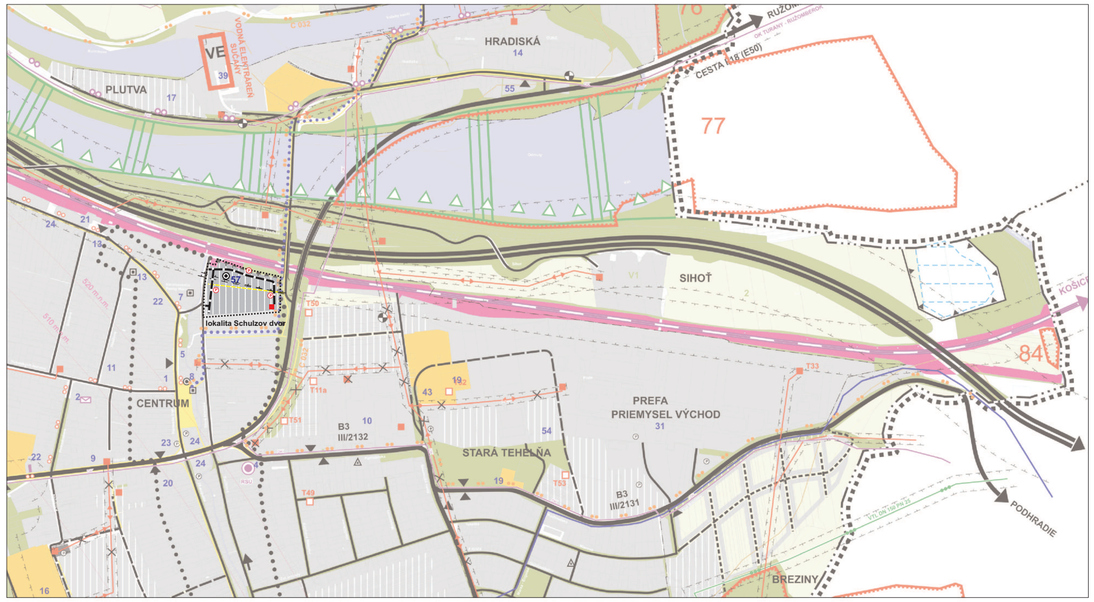

ÚZEMNÁ OCHRANA PRÍRODY A KRAJINY

a.) veľkoplošné chránené územia
Národný park Malá Fatra - platí 3° ochrany, v OP NP platí 2° ochrany

b.) maloplošné chránené územia
Národná prírodná rezervácia Kľačianska Magura - 5° ochrany, má stanovené ochranné pásmo 100 m od hranice rezervácie.

c.) územia sústavy NÁTURA 200
SKUEV 0252 Malá Fatra
chránené vtáčie územie SKCHVÚ 013 Malá Fatra

d) územný systém ekologickej stability RUSES okresu Martin
NRBk 1 rieka Váh .
Regionálny biokoridor Rbk 6 ekotón Kriváskej Fatry
Regionálny biokoridor RBk 8 Černík - Kubiancovo -Rieka Váh
Regionálny biokoridor RBk 9 Sklabinský Podzámok – Bukovina
Regionálny biokoridor Rbk 6 ekotón Kriváskej Fatry
Regionálny biokoridor RBk 8 Černík - Kubiancovo -Rieka Váh
Regionálny biokoridor RBk 9 Sklabinský Podzámok – Bukovina
Regionálne biocentrum Rbc 11 Bukovina
Biosférické biocentrum BBc 1 Kriváska Fatra

genofondové lokality:
GL3 Kľačianska Magura, GL4 Suchý – Stratenec, GL5 Mojský grúň,Malý Kriváň, GL29 Biele brehy(Ontário), GL 30 Kudlov vŕšok,GL31 Veľké Hrabiny, GL72 Severná stráň koty 437 m, GL 73 Dubravy, GL74 Bukovina, GL75 Raducova, GL76 Odmuty, GL77 Sihoť pri Váhu, GL78 Skala, GL 79 Nadrž JV od Sučian, GL80 Breziny, GL84 Dolný tok Kantorského potoka

Vybrané prevádzky občianskej vybavenosti a výroby

1. Obecný úrad
2. Slovenská pošta
3. Polícia SR
4. Hasičská zbrojnica
5. Robotnícky dom
6. Dom smútku
7. Rím-kat. kostol Nanebovzatia Panny Márie
8. evanjelický kostol
9. Materská škola
10. Základná škola
11. Bilingválne gymnázium M.Hodžu
12. Zdravotné stredisko
13. Pam. izba J. Langsfelda
14. Psychyatrická liečebňa
15. Ústav pre výkon trestu odňatia slobody mladistvých
16. Futbalový štadión
17. Športový areál Plutva - návrh IBV
18. Športová strelnica
19. Kurty
20. Robotec sro
21. Železničná stanica
22. Pohostinstvá
23. Predajne potravín
24. Predajne nepotravinárske
25. STK-ek-ko
26. Stredisko údržby NDS
27. EBA s.r.o., Bratislava, prevádzka Sučany
28. ELZA Bratislava, elektro-montážny závod Žilina
29. Elektrorozvodňa Sučany
30. Sosna - výroba nábytku
31. Areál Prefa Sučany
32. Zberné suroviny
33. Predaj reziva - Kubala,
34. Diakonia - dom seniorov
35. LK - kovoštýl
36. Kalitek Slovakia s.r.o.
37. IPL s.r.o
38. Turčianska drevárska spoločnosť
39. Hydrouzol Sučany
40. Autoservis
41. Firma Kamil Kubík
42. Koravos
43. Ranč Stará tehelňa
44. Zinkpower Martin sro
45. GGB Slovakia
46. Kraussmaffei Techologies sro
47. ZWL
48. MAR SK
49. TFM Slovakia sro
50. Motorest Rapid
51. Autobazár Best
52. Hranipex as
53. Korador sro
54. Maro sro
55. Colorprint
56. Hotel s kongresovým centrom
57. Schulzova vila - (možné funkčné využitie - múzeum, materská škola, galéria...)

7

SPRACOVATEĽ:	ING. ARCH. PAVOL VISCZOR - AUTORIZOVANÝ ARCHITEKT		ING. ARCH. PAVOL VISCZOR AUTORIZOVANÝ ARCHITEKT KUBINSKÁ 7/8 010 08 ŽILINA
NÁZOV VÝKRESU:	VÝKRES OCHRANY PRÍRODY A TVORBY KRAJINY VRÁTANE PRVKOV ÚSES		
NÁZOV DOKUMENTÁCIE:	ÚZEMNÝ PLÁN OBCE SUČANY - ZMENY A DOPLNKY č.1		ROK SPRACOVANIA 04/2025
			MIERKA 1 : 10 000
URBANIZMUS ING. ARCH. PAVOL VISCZOR ING.ARCH. P. KRAJČ	DOPRAVA ING. R. TISO	TECHNICKÁ INFRAŠTRUKTÚRA	OCHRANA PRÍRODY ING. ARCH. P. KRAJČ	POĽNOHOSP. PÔDA P KRAJČ
OBSTARÁVATEĽ:	OBEC SUČANY	OSO:	ING. ARCH. BEÁTA MIKUŠOVÁ	